




Vorderansicht

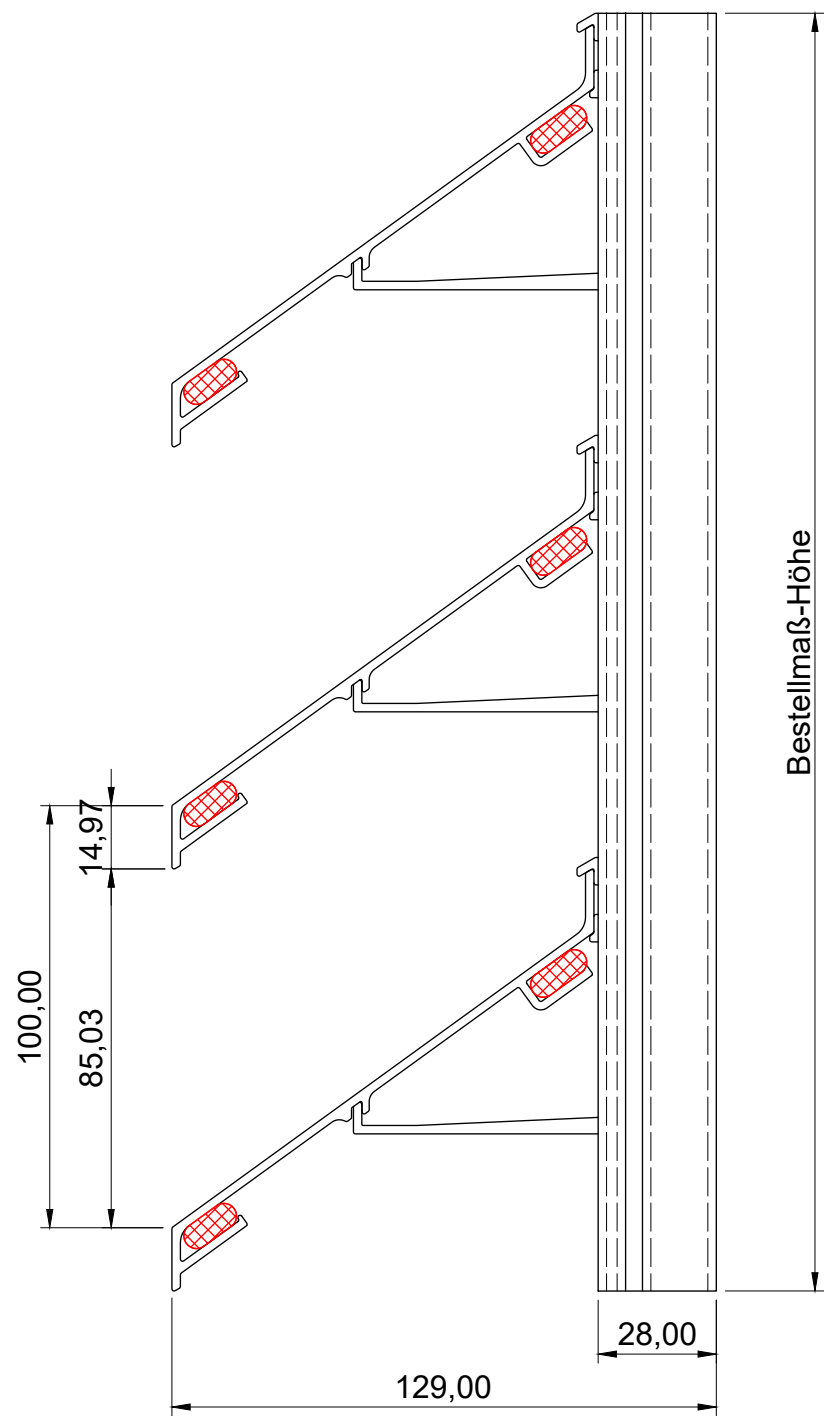


Seitenansicht

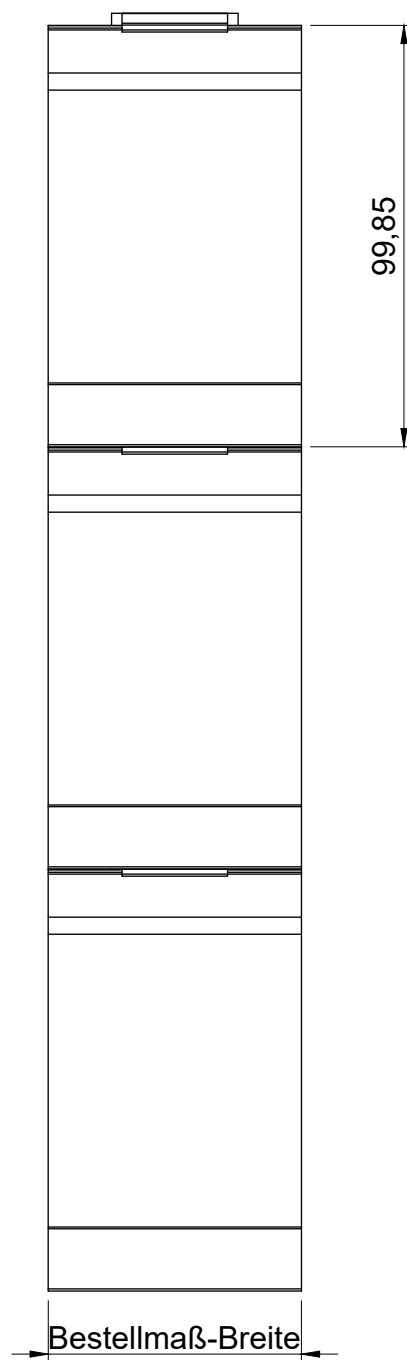

ISO-Ansicht

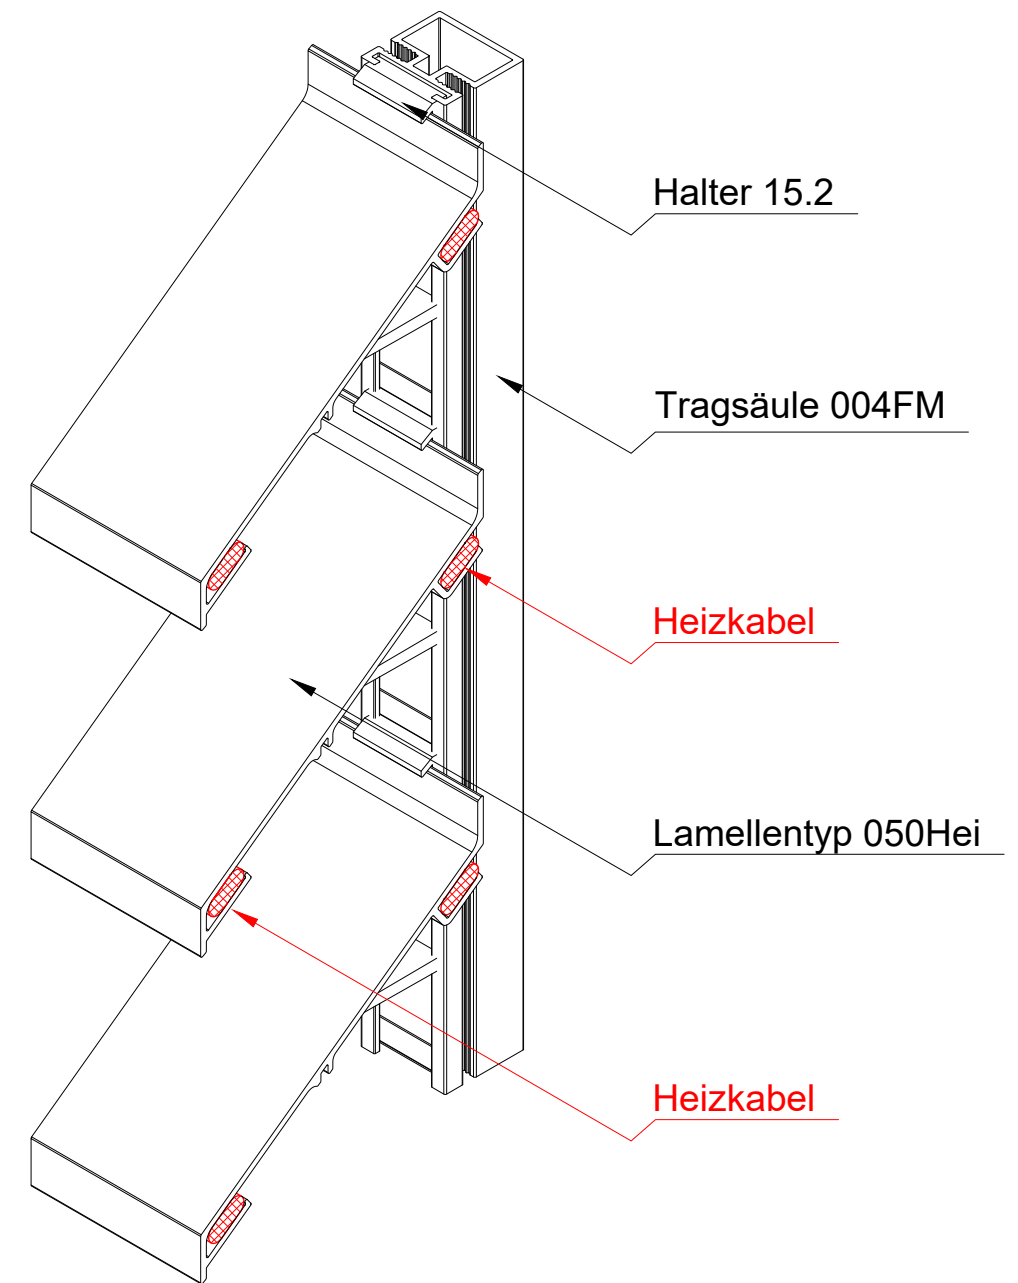


Draufsicht

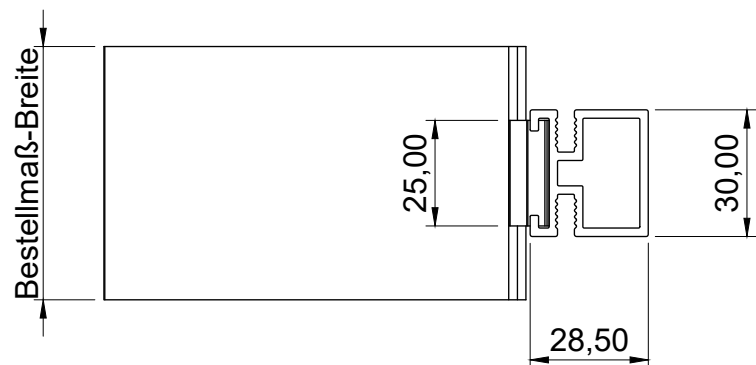

MLL-TYP 754HeiFM  
freier Lüftungsquerschnitt 69%

Anschluß/ Verdrahtung durch  
bauseitiger Elektrofachkraft

Auftrags-Nr.:		Maßangaben in mm	Norm	Maßstab: 1 : 1,8	Gewicht:
				Werkstoff: Aluminium	Modellnummer:
				Zeichnungs-Nr.: 754HeiFM	Index: 0
i			Datum	Benennung / Bezeichnung:	
k			Gezeichnet 07.04.2022	MLL Fassadensystem-Typ 754HeiFM	
f			Kontrolliert 07.04.2022	Schwere Baureihe	
e			Freigabe 07.04.2022	MLL	
d			Konstruiert durch:	MLL-HAMBURG	
c			MLL Lamellensysteme GmbH		 MLL-WETTERSCHUTZ
b			Doktor-Flögel-Straße 1		
a			22926 Ahrensburg FON +49(0)4102-94 84 6-0   FAX-29		
Status	Änderungen	Datum	Name	Ursprung:	Ersatz für:
					Ersetzt durch:
				MLL Systemtyp 754HeiFM d	
				1	
				A3	