




Vorderansicht

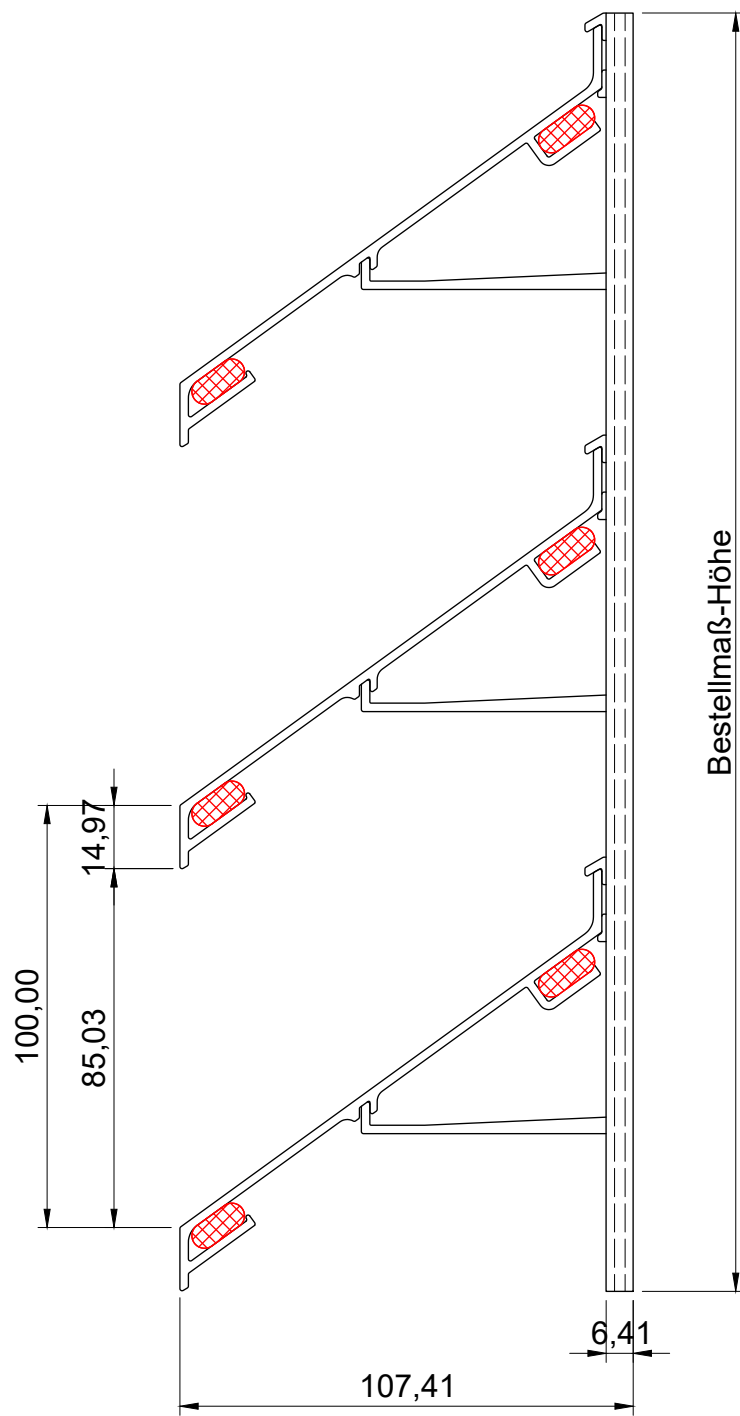


Seitenansicht

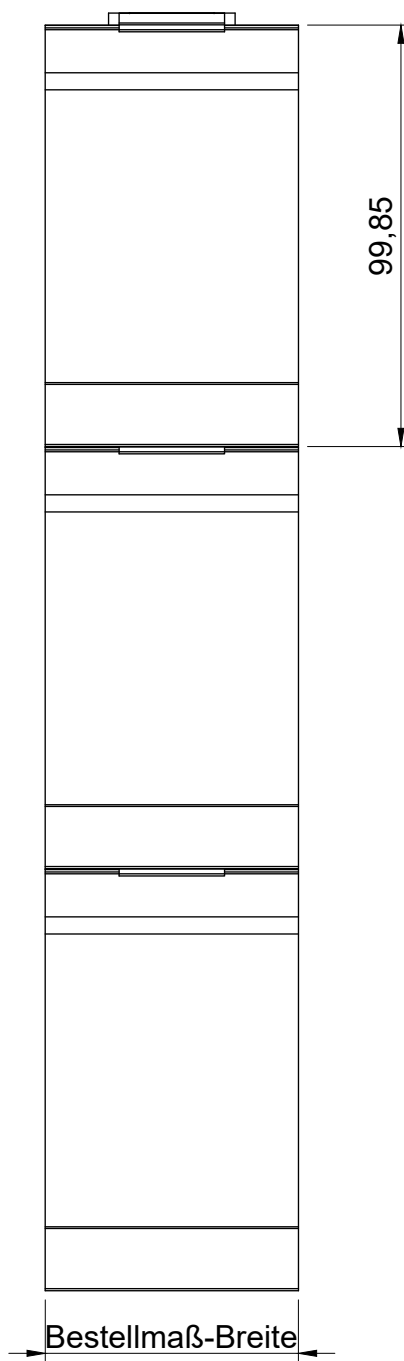

ISO-Ansicht

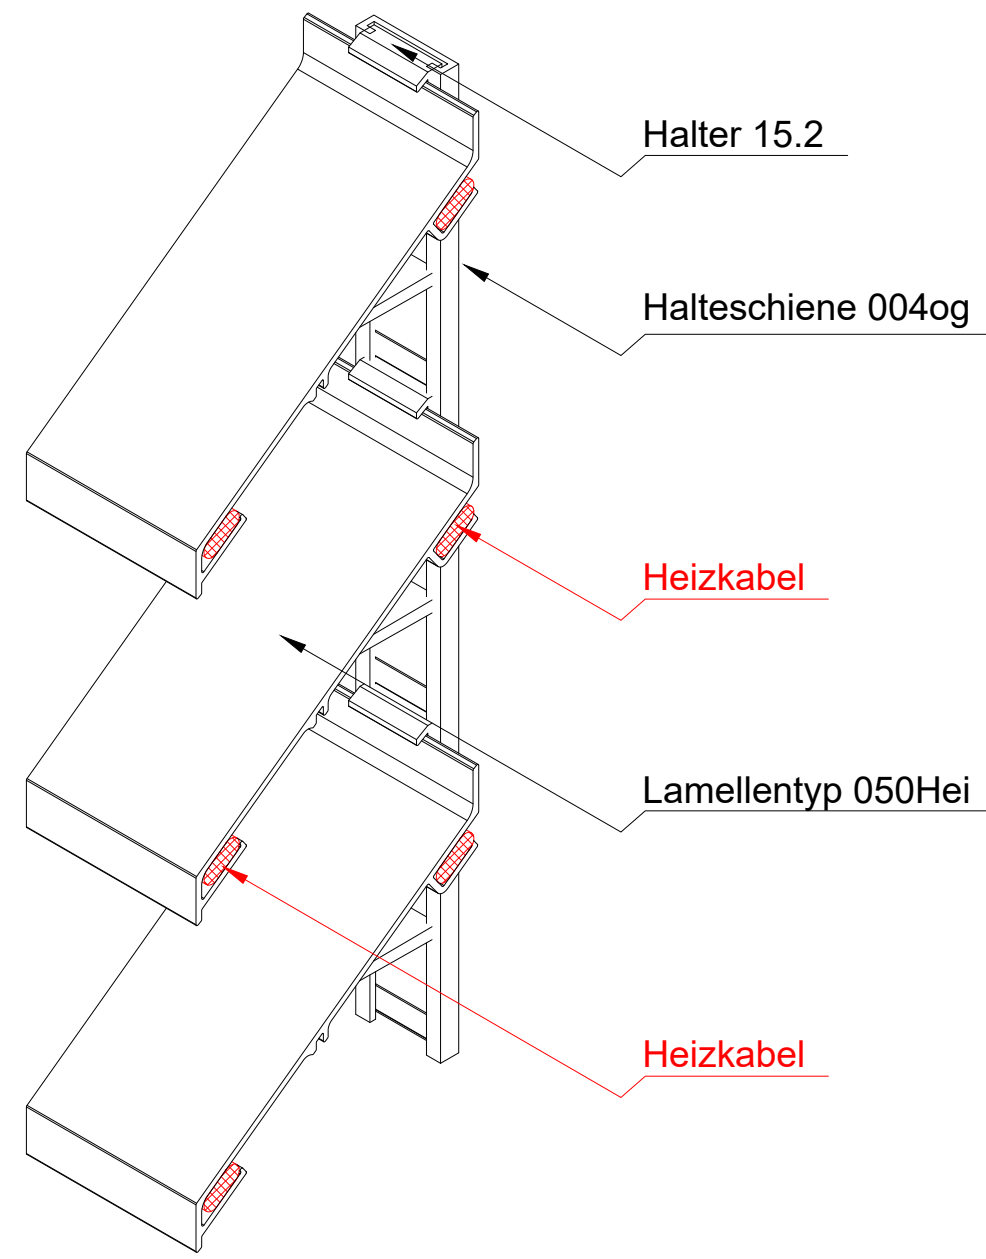

Draufsicht

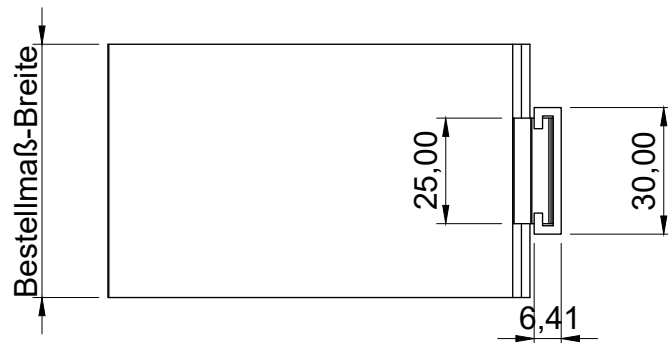

MLL-TYP 754Heiog

freier Lüftungsquerschnitt 69%

Anschluß/ Verdrahtung durch bauseitiger Elektrofachkraft

Auftrags-Nr.:		Maßangaben in mm	Norm	Maßstab: 1 : 1,8	Gewicht:
				Werkstoff: Aluminium	Modellnummer:
				Zeichnungs-Nr.: 754Heiog	Index: 0
l			Datum	Benennung / Bezeichnung:	
k			Gezeichnet 07.03.2022	MLL Fassadensystem-Typ 754Heiog	
f			Kontrolliert 07.03.2022	Schwere Baureihe	
e			Freigabe 07.03.2022	MLL-HAMBURG	
d			Konstruiert durch:	MLL-HAMBURG	
c			MLL Lamellensysteme GmbH		
b			Doktor-Flögel-Straße 1		
a			22926 Ahrensburg		
			FON +49(0)4102-94 84 6-0 FAX-29		
Status	Änderungen	Datum	Name	Ursprung:	Ersatz für:
					Ersetzt durch:
				MLL Systemtyp 746Heiog d. 1	
				A3	



MLL-WETTERSCHUTZ

A