A-A (1 : 10)

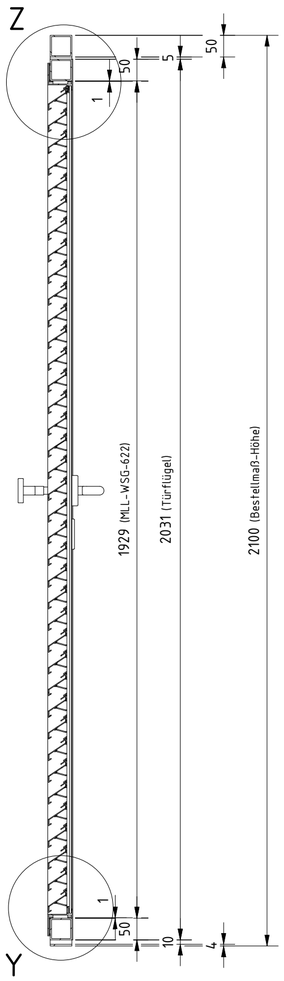

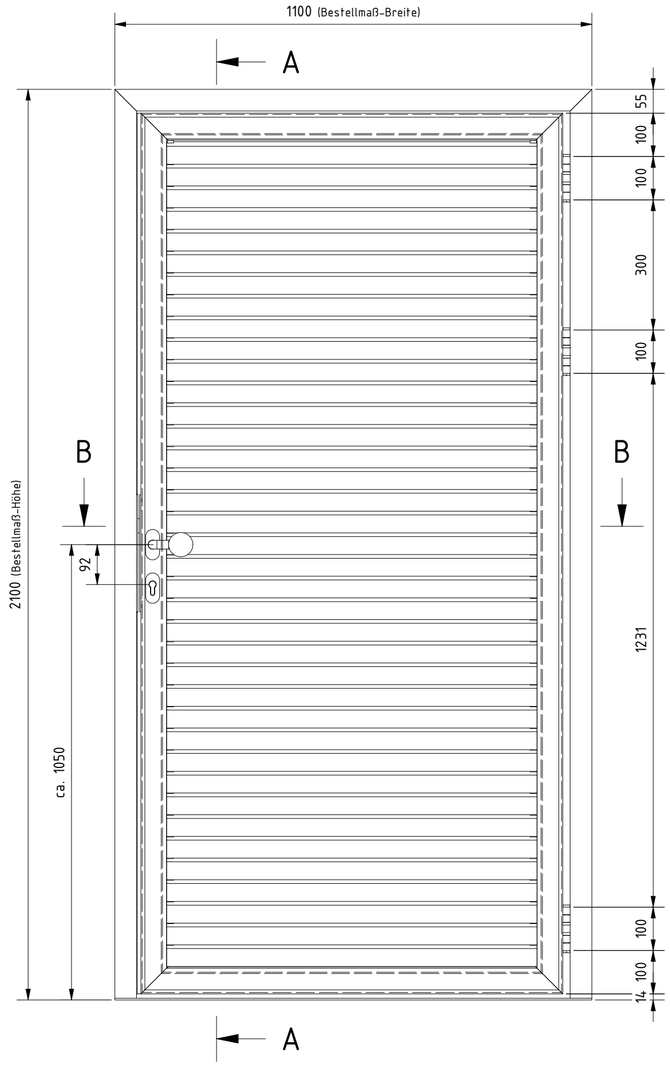

Z (1 : 5)

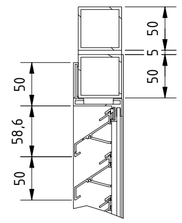

Y (1 : 5)

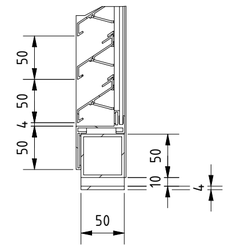

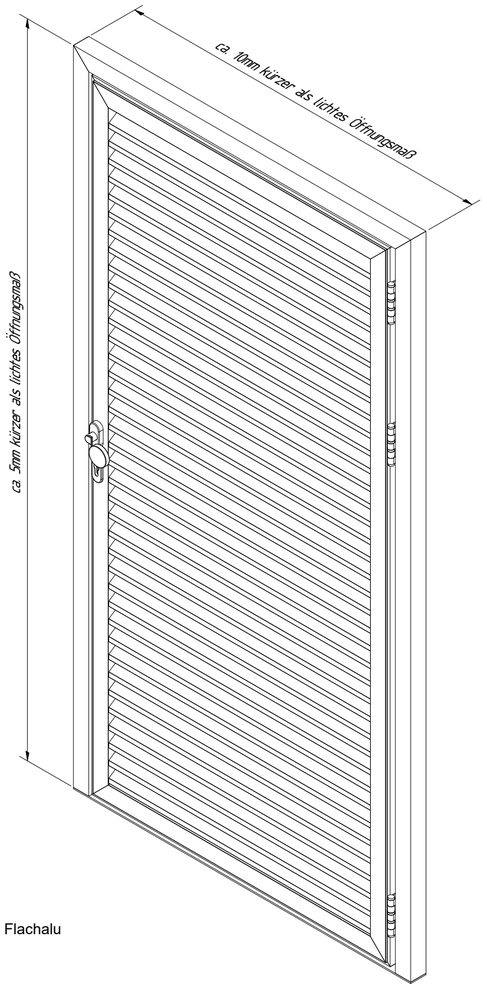

B-B (1 : 6)

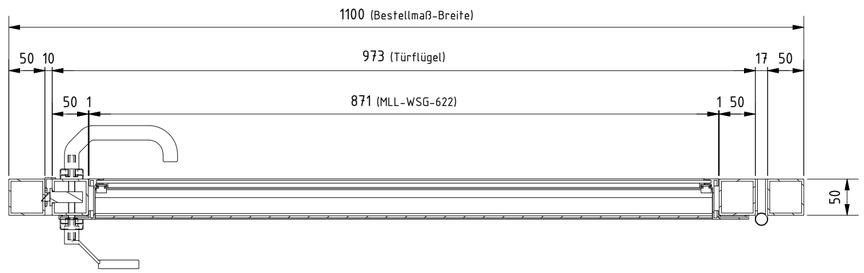

MLL-Lamellentür 1flg.

besteht aus:
Zarge: 3 seitig Alurohr 50/50/3 mm, unten 4 mm Flachalu
Türblatt: umlaufend Alurohr 50/50/3 mm mit
Wetterschutzgitter Typ 622,
inkl. Einsteckschloß und Edelstahl-Scharniere

Bestellmaße: B: ... mm x H: ... mm
* DIN (...)links / (X)rechts
** inkl. Anschlagwinkel
*** inkl. WSS-Edelstahl-Drückergarnitur matt gebürstet,
SET1 Drücker/Drücker WSS-Nr. 50012073 (....) - lose geliefert
SET2 Drücker/Knauf WSS-Nr. 50012073 / 50012074 (....) - lose geliefert
****PZ/Türstopper/Öffnungsbegrenzer usw bauseits.

Oberfläche: **...**
Gitter: ...

Auftrag: ...	Maßangaben in mm	Norm	Maßstab: 1 : 10 — Gewicht: -
			Werkstoff: — Modellnummer:
			Zeichnungs-Nr.: 1flg-tür-622_DIN-rechts — Index:
	Datum	Name	Benennung / Bezeichnung:
Gezeichnet	13.12.2021	C.Wiese	1flg-tür-622 DIN-rechts
Kontrolliert	13.12.2021	Müsing	
Freigabe	13.12.2021	MLL-HAMBURG	Internet: www.mll-gmbh.com e-mail: mll@mll-gmbh.com MLL-WETTERSCHUTZ
Konstruiert durch		MLL-HAMBURG	
MLL Lamellensysteme GmbH Doktor-Flögel-Straße 1 DE-22926 Ahrensburg FON +49(0) 4102 - 94 84 6-0 FAX -29			1flg-tür-622_DIN-rechts — 1 — A2
Status / Änderungen / Datum / Name	Ursprung:		Ersatz für: — Ersetzt durch: