




Vorderansicht

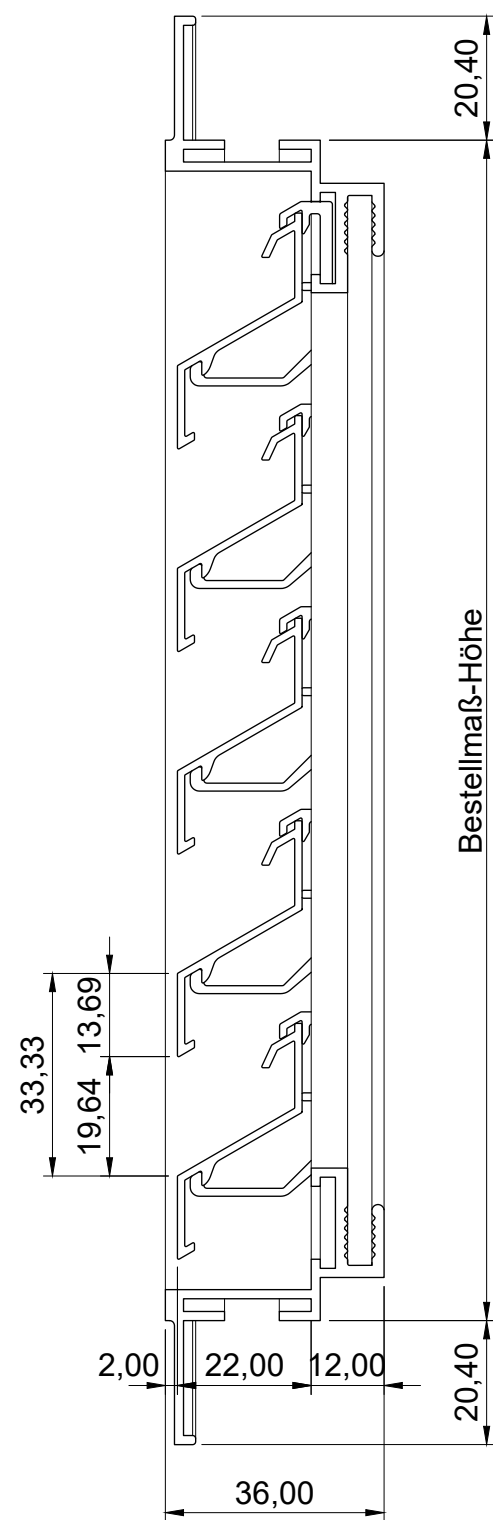


Seitenansicht

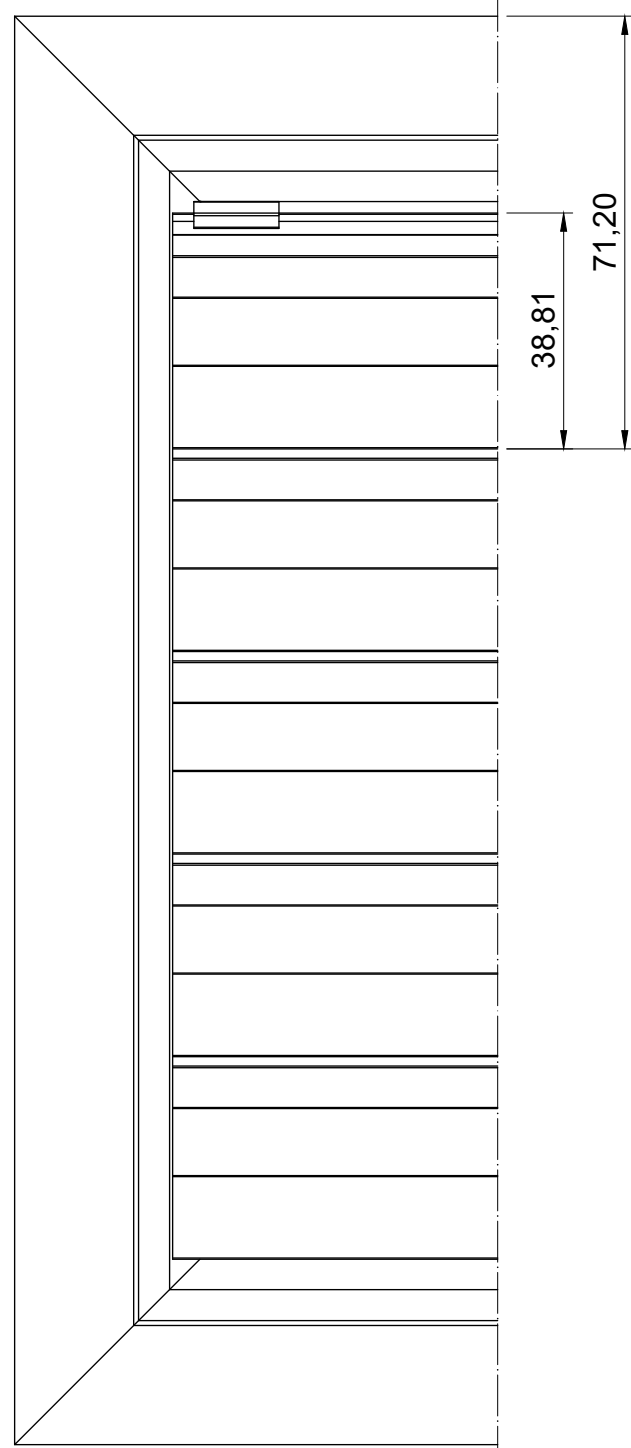

ISO-Ansicht

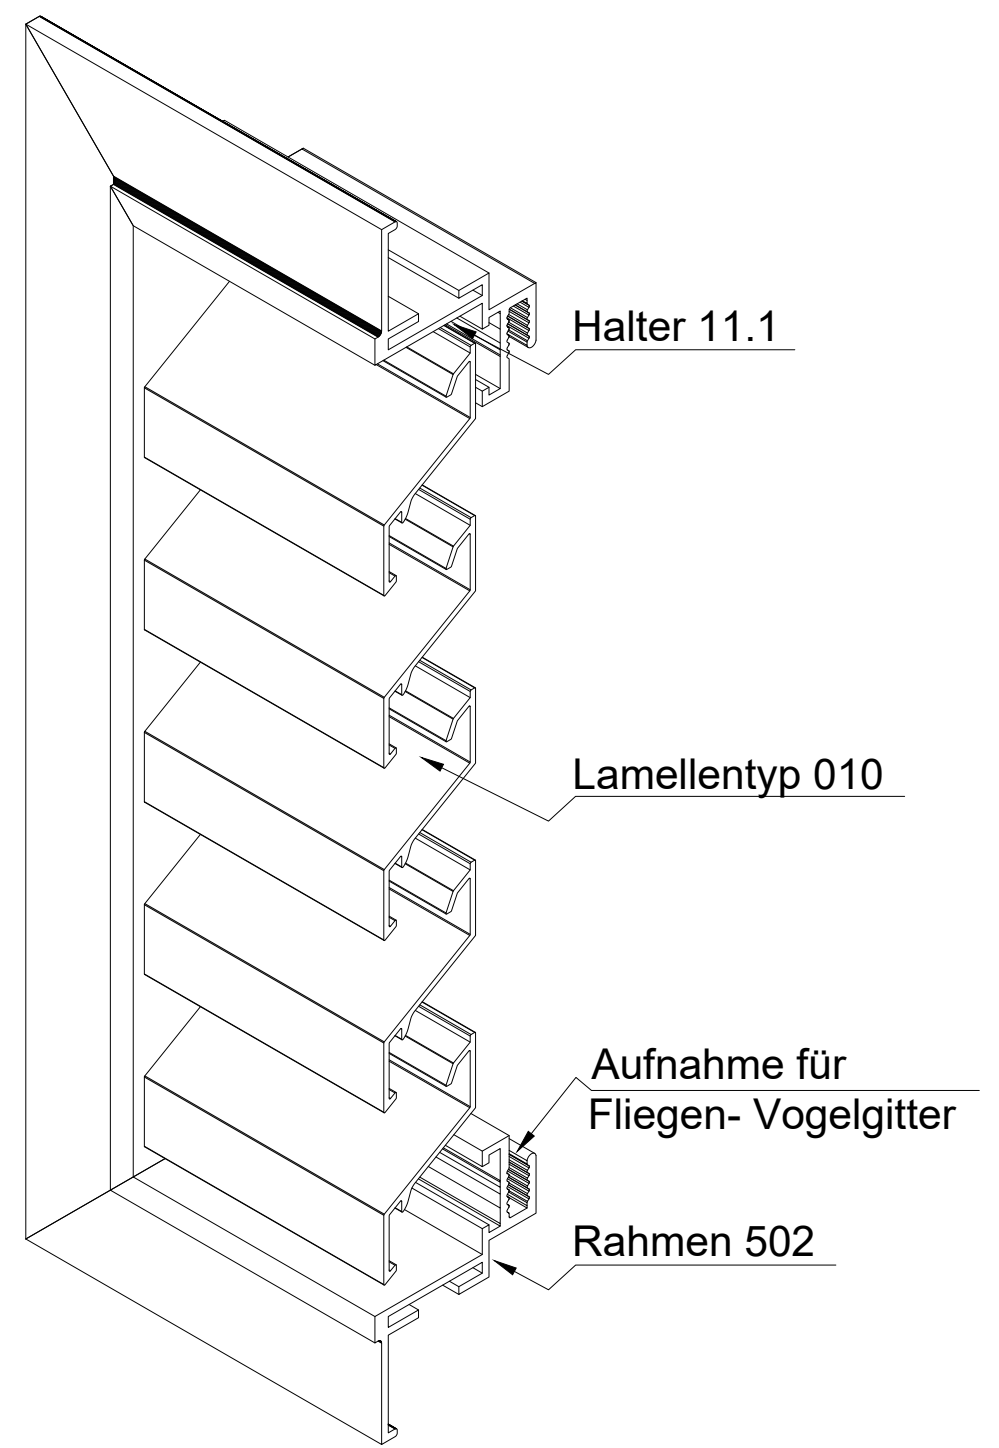

Draufsicht

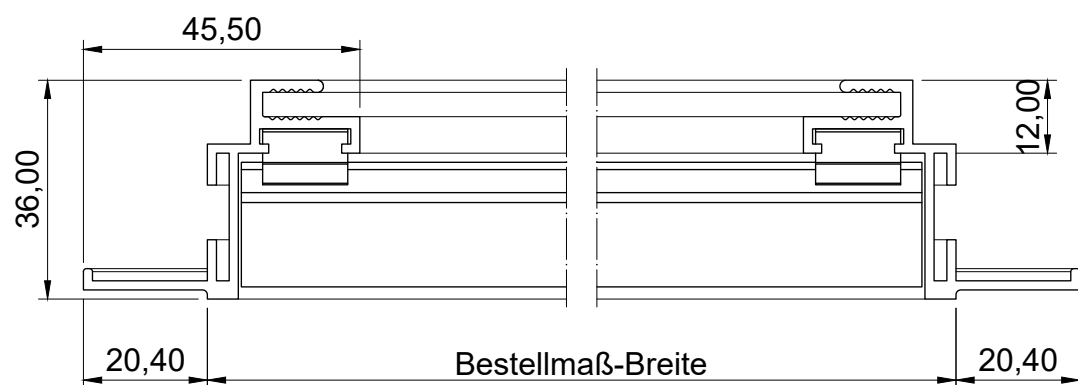

MLL-TYP 512

freier Lüftungsquerschnitt 39%

Auftrags-Nr.:		Maßangaben in mm Norm		Maßstab: 1 : 1,25		Gewicht:	
				Werkstoff: Aluminium		Modellnummer:	
				Zeichnungs-Nr.: 512		Index: 0	
l		Datum		Name		Benennung / Bezeichnung:	
k		Gezeichnet 04.02.2022		Linke		MLL Wetterschutzgitter-Typ 512	
f		Kontrolliert 04.02.2022		Linke		Leichte Baureihe	
e		Freigabe 04.02.2022		MLL-HAMBURG		Internet: www.mll-gmbh.com e-mail: mll@mll-gmbh.com	
d		Konstruiert durch:		MLL-HAMBURG		MLL-WETTERSCHUTZ	
c				MLL Lamellensysteme GmbH		MLL Systemtyp 512 d. 1	
b				Doktor-Flögel-Straße 1		A3	
a				22926 Ahrensburg			
Status		Änderungen		Datum		Name	
				Ursprung:		Ersatz für:	
						Ersetzt durch:	