


A →




A-A (1 : 10)

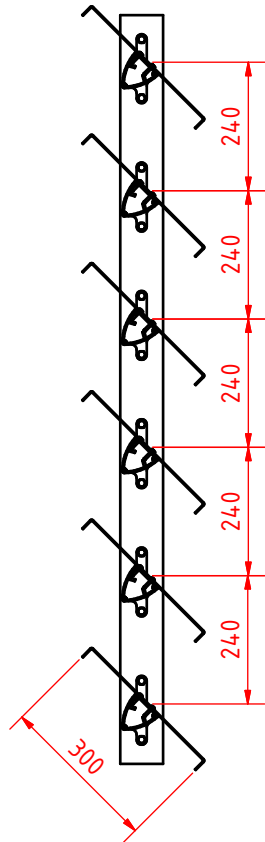


Lochblech Rv 5/8




C (1 : 2)

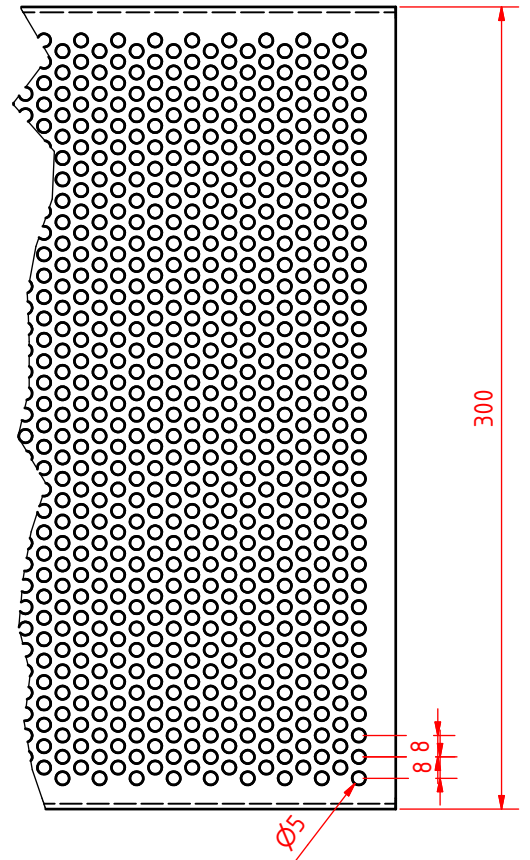



Tragprofil
TR65

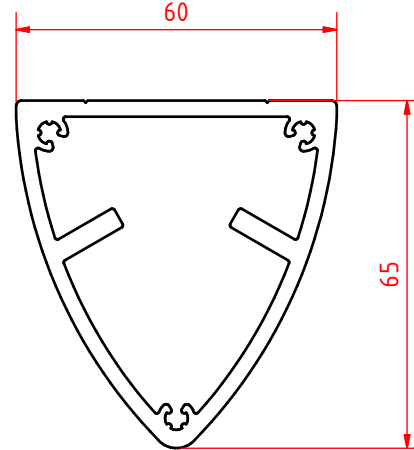

Lamellenanlage: TR 65 mit Lochblech Rv 5/8 einseitig
Neigung: 0° bis 90°
Ausführung: starr
Oberfläche: RAL oder Eloxal

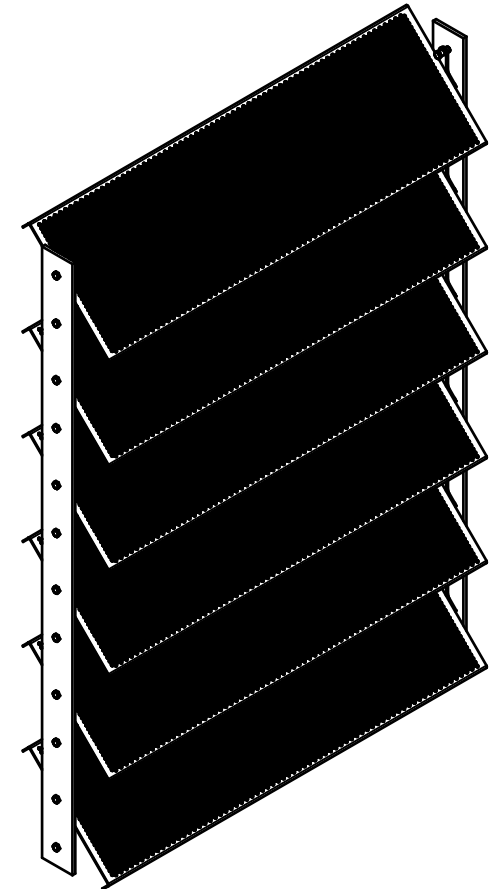
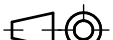
| | | | | | | | | | | | | | |
|----------|------------|--|-------|---|------------|------|-------------|---|--|------------|----------------|----------------------------|--|
| Auftrag: | | | | Maßangaben in mm | | Norm | | Maßstab: 1 : 10 | | Gewicht: - | | | |
| AU | | | |  | | | | Werkstoff: | | | | Modellnummer: Index: 00 | |
| 08 | | | | | Datum | Name | | <div>Benennung / Bezeichnung:</div> <div> MLL-HAMBURG®</div> <div>Internet: www.mil-gmbh.com e-mail: mil@mil-gmbh.com</div> | | | | | |
| 07 | | | | Gezeichnet | 09.03.2026 | | Frieberg | | | | | | |
| 06 | | | | Kontrolliert | | | ... | | | | | | |
| 05 | | | | Freigabe | | | MLL-HAMBURG | | | | | | |
| 04 | | | | Konstruiert durch | | | MLL-HAMBURG | | | | | | |
| 03 | | | | MLL Lamellensysteme GmbH | | | | Zeichnungs-Nr.: VS-H-GLXXX-SD | | | | | |
| 02 | | | | Doktor-Flögel-Straße 1 | | | | | | | | | |
| 01 | | | | DE-22926 Ahrensburg | | | | | | | | | |
| | | | | FON +49(0) 4102 - 94 84 6-0 FAX -29 | | | | | | | | | |
| Status | Änderungen | | Datum | Name | Ursprung: | | | Ersatz für: | | | Ersetzt durch: | | |
| | | | | | | | | | | | | | |