
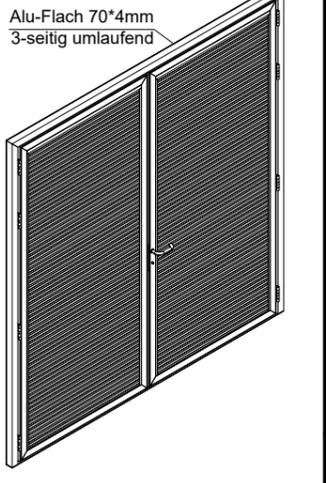
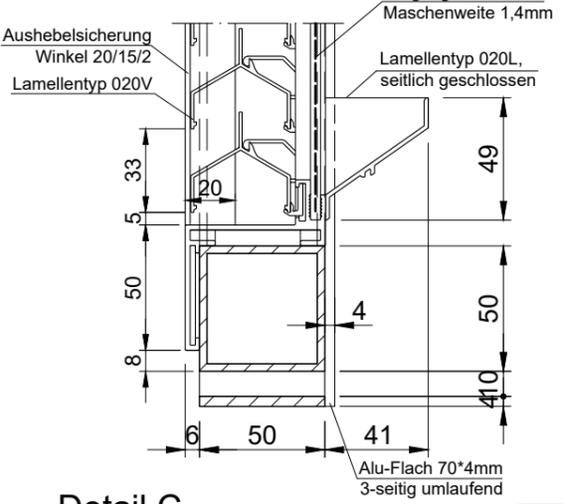
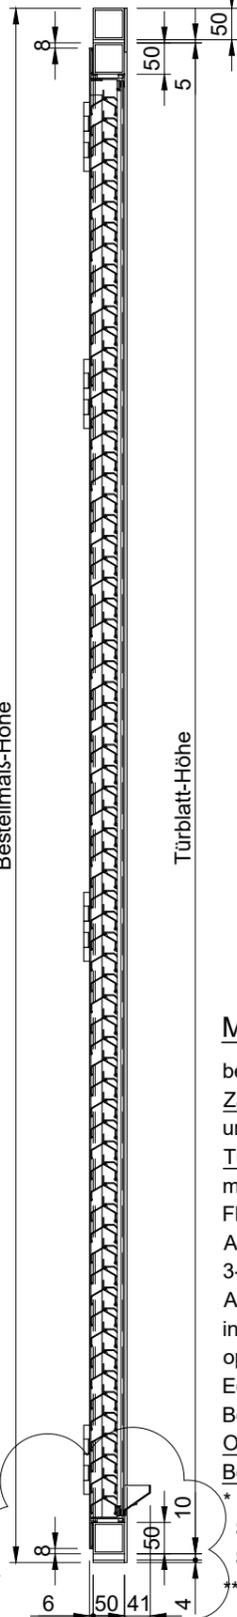


Vorderansicht


Querschnitt

Detail A

ISO-Ansicht

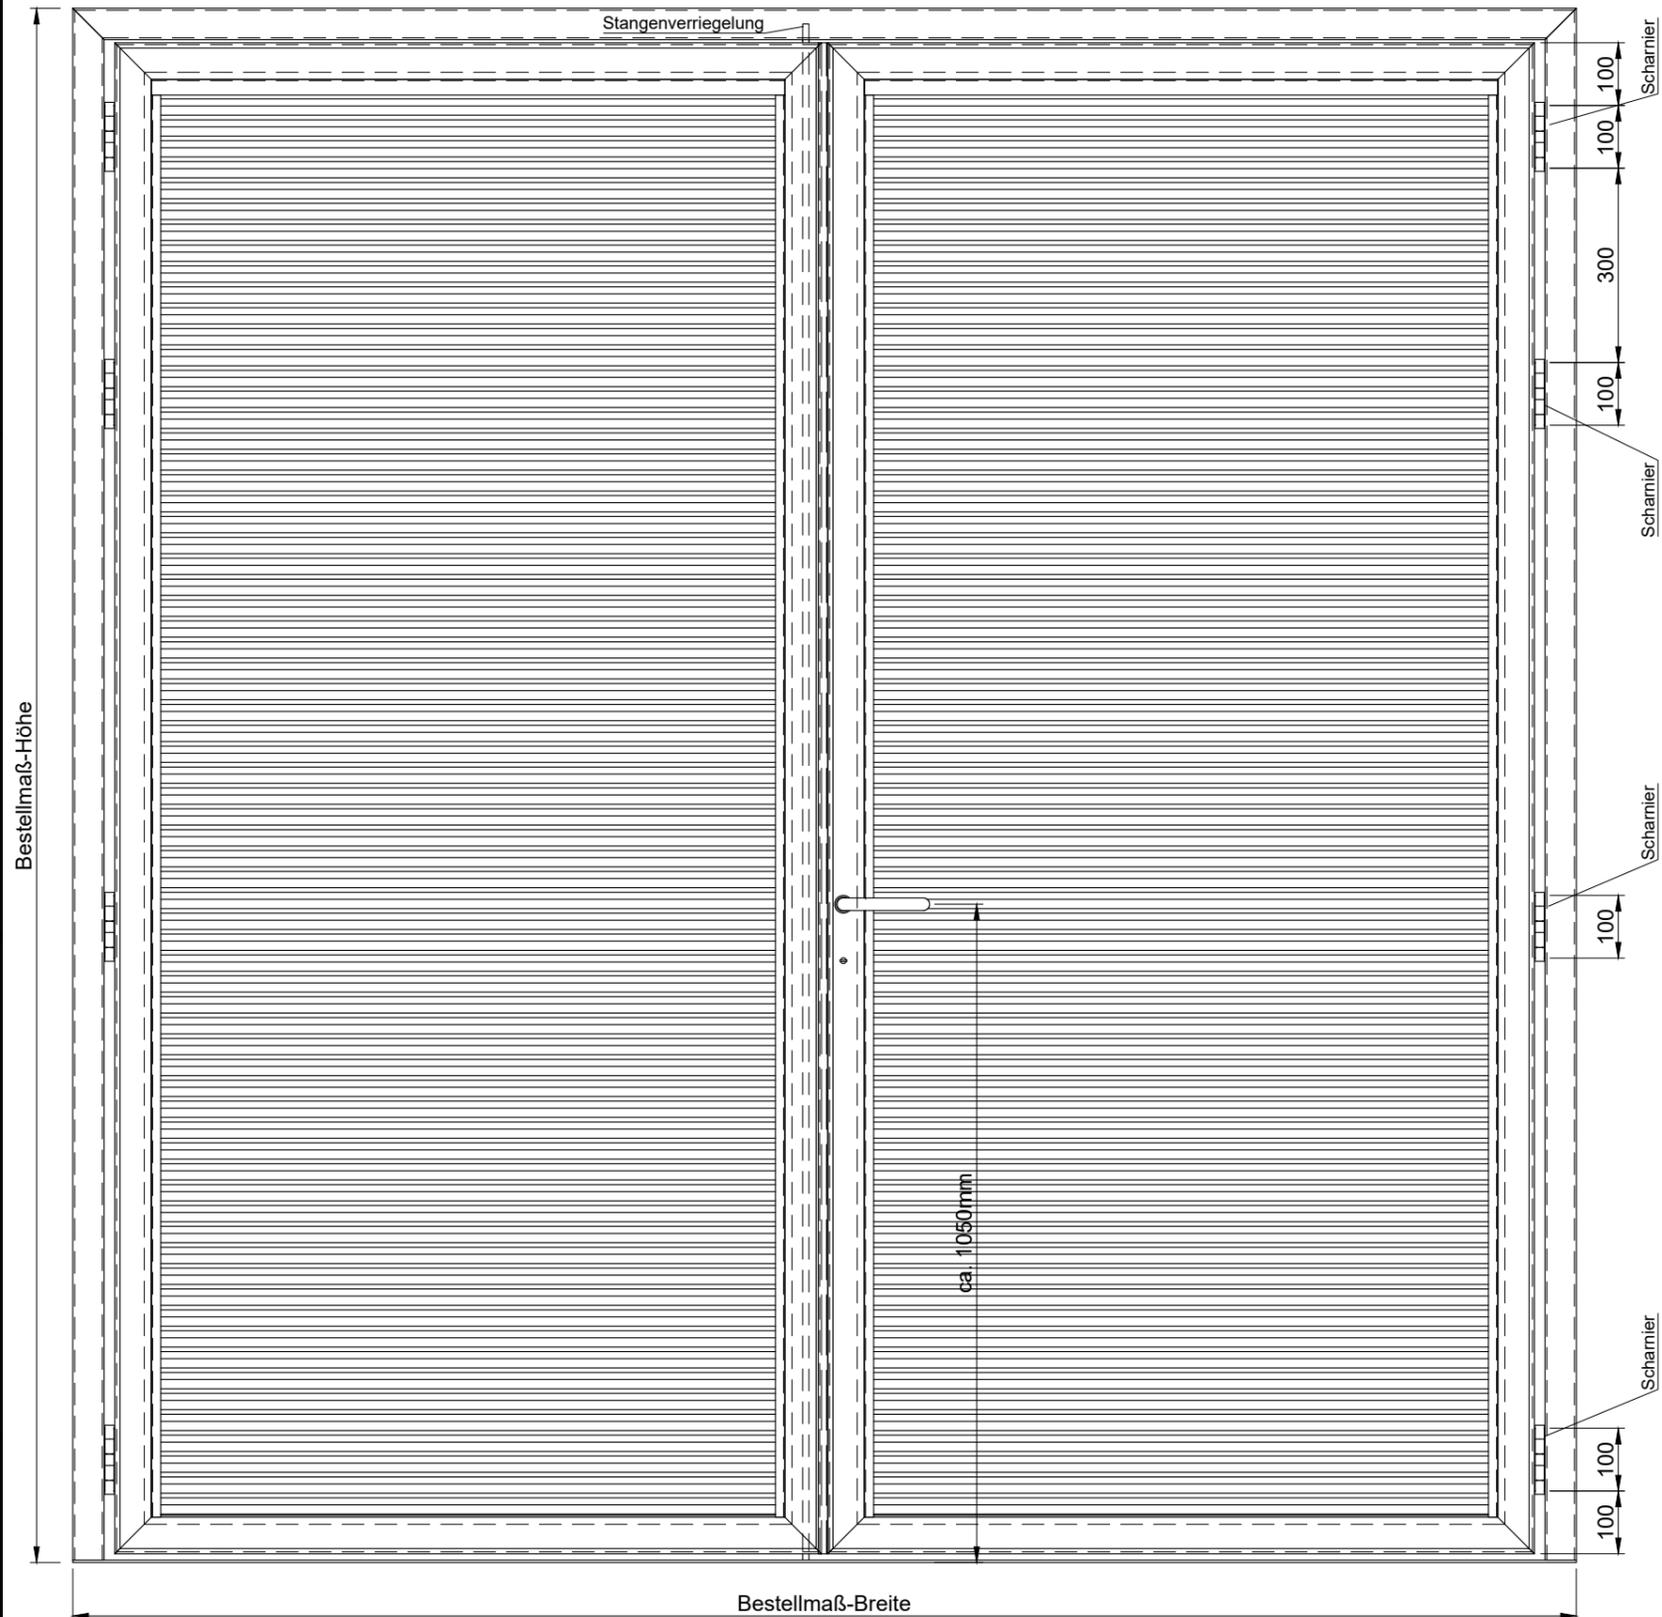


Detail C

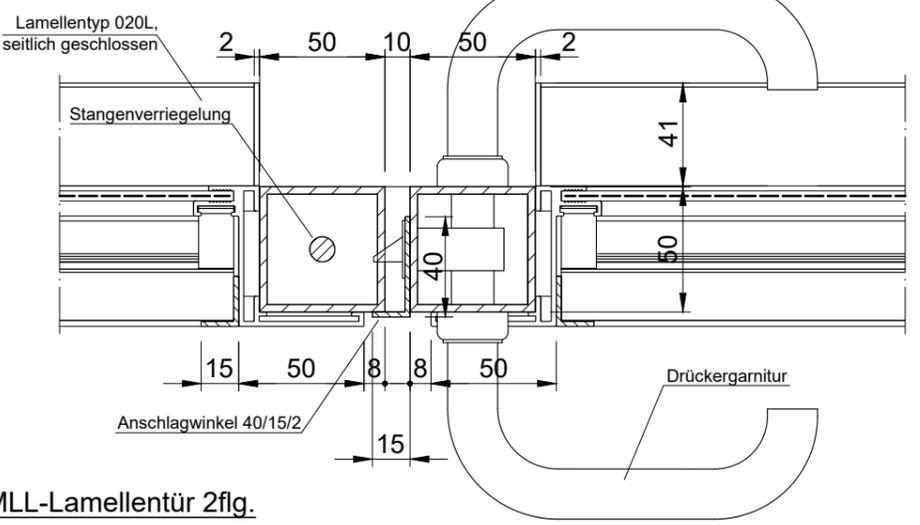


MLL-Lamellentür 2flg.

bestehend aus:
 Zarge: 3-seitig Alu-Rohr 50/50/3mm, unten 4mm Flach
 Türblätter: umlaufend Alu-Rohr 50/50/3 mm mit Wetterschutzgitter Typ 622V IP23D und Fliegengitter V2A MW, Wasserauffangschiene, Anschlagwinkel aus Alu-Winkel 40/15/2mm, 3-seitig umlaufend Alu-Flach 70*4mm, Aushebelsicherung aus Alu-Winkel 20/15/2mm, inkl. Einsteckschloss (WSS) Panikfunktion optional möglich, Edelstahl-Scharniere, Bedarfsflügel mit Stangenverriegelung
 Oberfläche: RAL.... beschichtet
 Bestellmaß: B: mm x H: mm
 * inkl. WSS-Edelstahl-Drückergarnitur matt gebürstet
 SET1 Drücker/Drücker WSS-Nr. 50012105 (....)
 SET2 Drücker/Knauf WSS-Nr. 50012105 / 50012074 (....)
 ** PZ/Türstopper/Öffnungsbegrenzer usw. bauseits.

Detail B

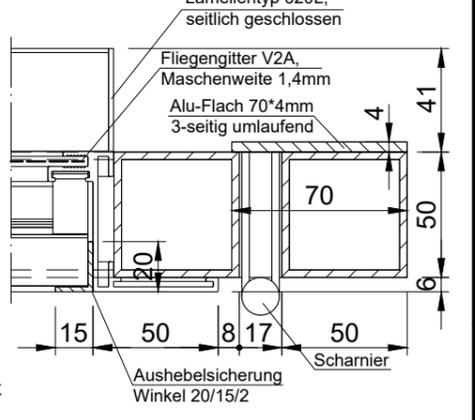

Längsschnitt

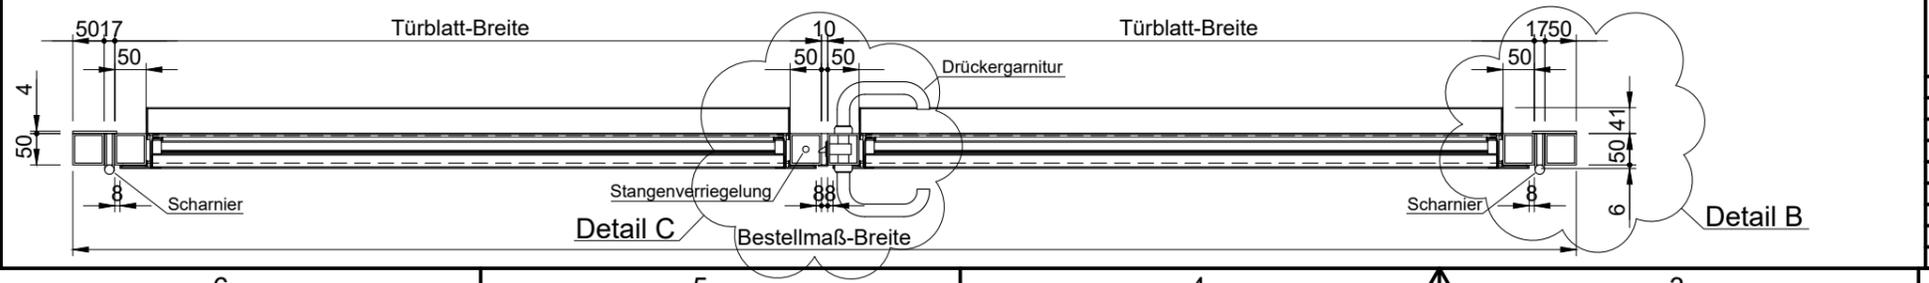

Auftrags-Nr.:		Maßangaben in mm	Norm	Maßstab: 1:8	Gewicht:																																
Werkstoff: Aluminium		Datum		Modellnummer:																																	
Zeichnungs-Nr. 622v-ip23d		Name		Index:																																	
Benennung / Bezeichnung:																																					
MLL Wetterschutzgitter-Typ 622V-IP23D																																					
<table border="1"> <tr> <td>i</td> <td>Gezeichnet</td> <td>06.07.2016</td> <td>Linke</td> </tr> <tr> <td>k</td> <td>Kontrolliert</td> <td>06.07.2016</td> <td>Müsing</td> </tr> <tr> <td>f</td> <td>Freigegeben</td> <td>06.07.2016</td> <td>MLL-HAMBURG</td> </tr> <tr> <td>e</td> <td>Konstruiert durch:</td> <td colspan="2">MLL-HAMBURG</td> </tr> <tr> <td>d</td> <td colspan="3">MLL Lamellensysteme GmbH</td> </tr> <tr> <td>c</td> <td colspan="3">Doktor-Flögel-Strasse 1</td> </tr> <tr> <td>b</td> <td colspan="3">22926 Ahrensburg</td> </tr> <tr> <td>a</td> <td colspan="3">FON +49(0)4102-94 84 6-0 FAX-29</td> </tr> </table>						i	Gezeichnet	06.07.2016	Linke	k	Kontrolliert	06.07.2016	Müsing	f	Freigegeben	06.07.2016	MLL-HAMBURG	e	Konstruiert durch:	MLL-HAMBURG		d	MLL Lamellensysteme GmbH			c	Doktor-Flögel-Strasse 1			b	22926 Ahrensburg			a	FON +49(0)4102-94 84 6-0 FAX-29		
i	Gezeichnet	06.07.2016	Linke																																		
k	Kontrolliert	06.07.2016	Müsing																																		
f	Freigegeben	06.07.2016	MLL-HAMBURG																																		
e	Konstruiert durch:	MLL-HAMBURG																																			
d	MLL Lamellensysteme GmbH																																				
c	Doktor-Flögel-Strasse 1																																				
b	22926 Ahrensburg																																				
a	FON +49(0)4102-94 84 6-0 FAX-29																																				
MLL Systemtyp 622V-IP23D d.				1																																	
A2																																					
Status	Änderungen	Datum	Name	Ursprung:	Ersatz für:																																
					Ersetzt durch:																																