
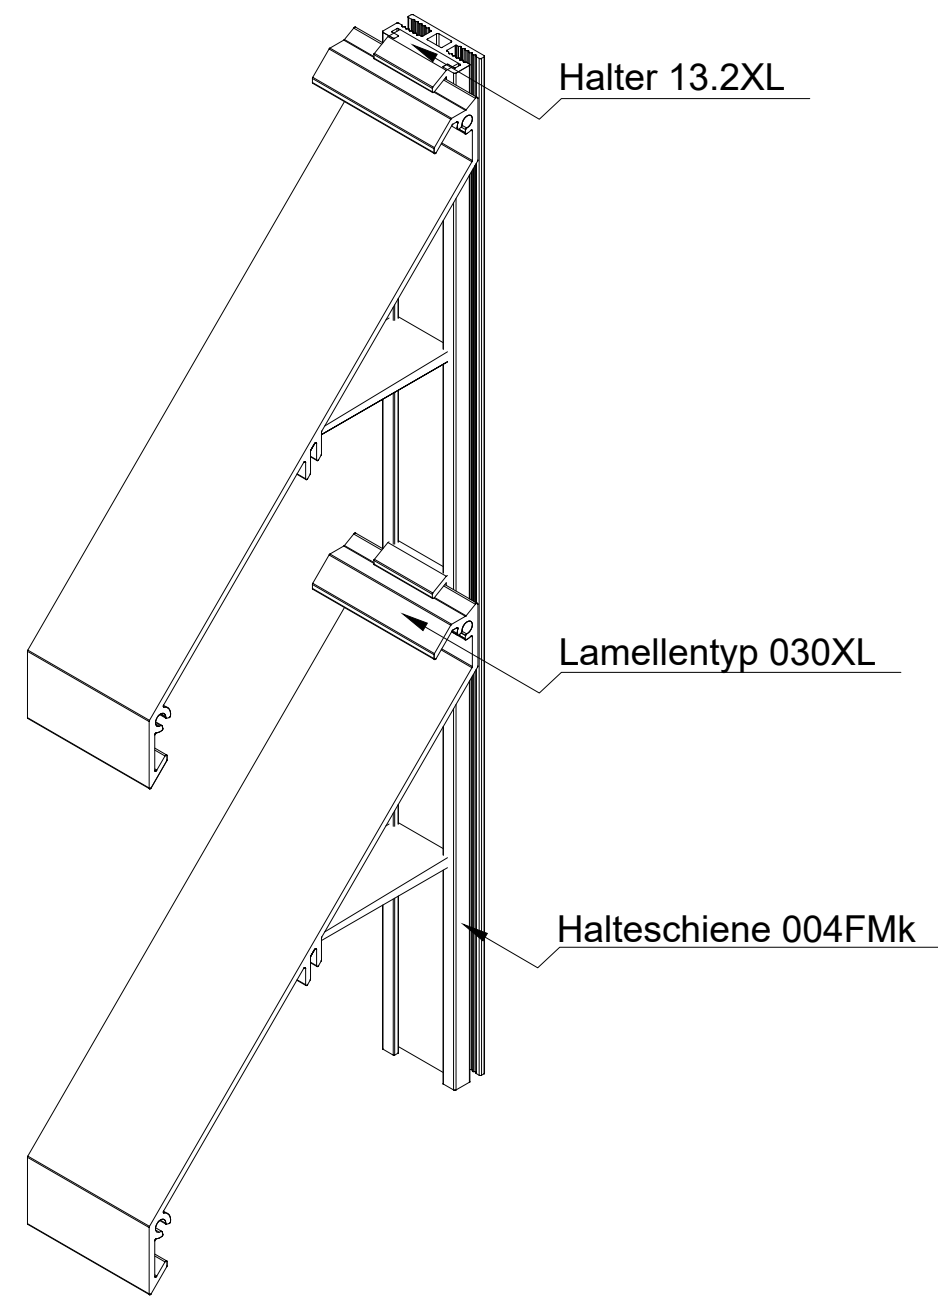
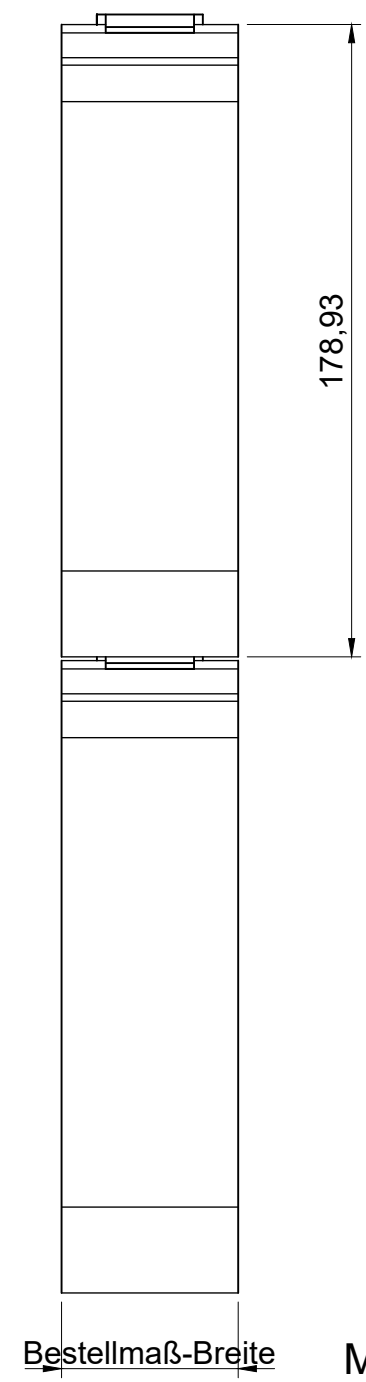



Vorderansicht

Seitenansicht


ISO-Ansicht

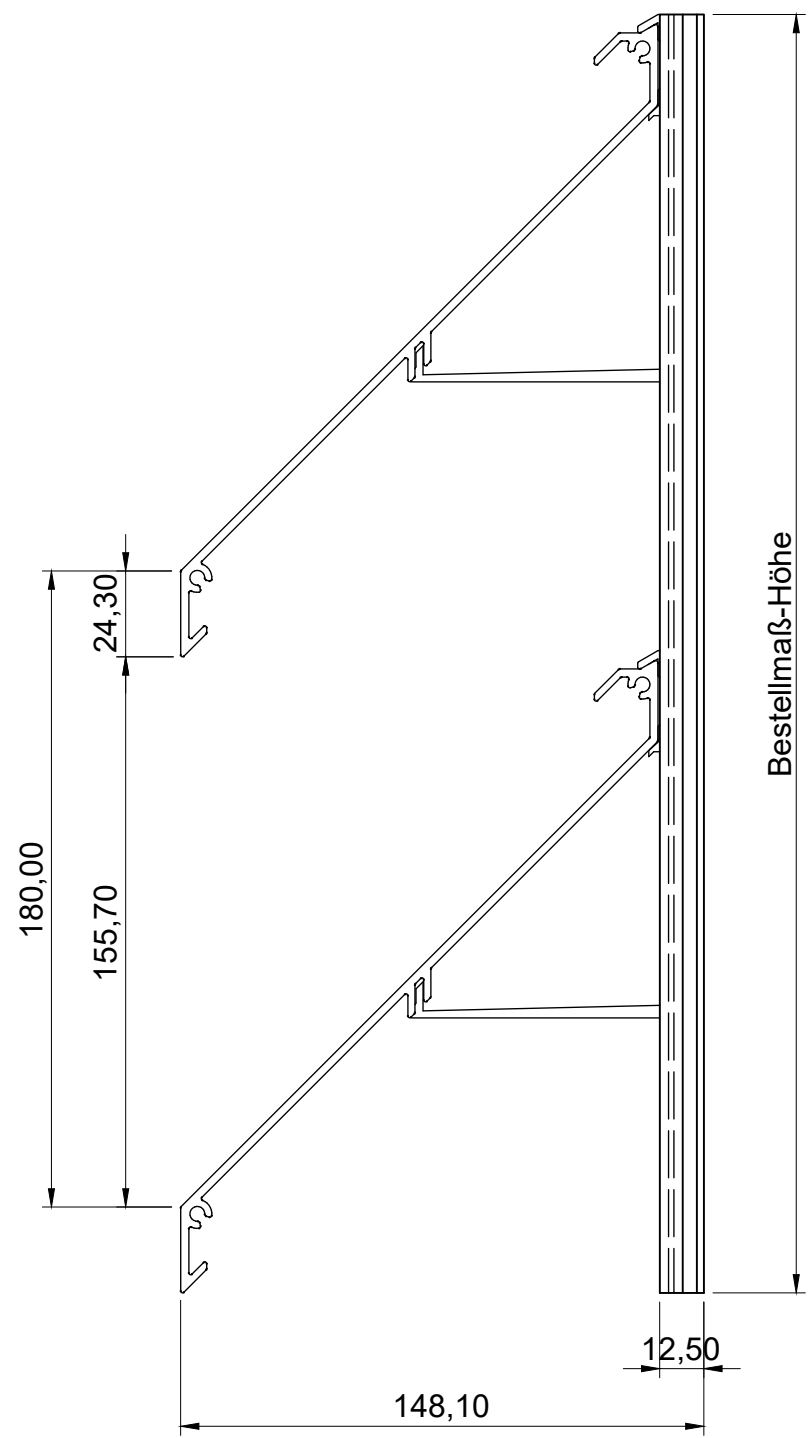

Draufsicht

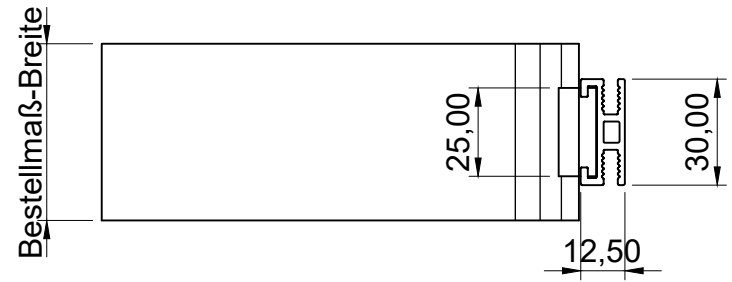

**MLL-TYP 734XLFMk**  
freier Lüftungsquerschnitt 56%

Auftrags-Nr.:		Maßangaben in mm	Norm	Maßstab: 1 : 2,15	Gewicht:
				Werkstoff: Aluminium	Modellnummer:
				Zeichnungs-Nr.: 734XLFMk	Index: 0
l			Datum	Name	<b>Benennung / Bezeichnung:</b> MLL Fassade System-Typ 734XLFMk Schwere Baureihe  Internet: www.mll-gmbh.com e-mail: mll@mll-gmbh.com <b>MLL-WETTERSCHUTZ</b>
k			Gezeichnet 17.02.2022	Linke	
f			Kontrolliert 17.02.2022	Linke	
e			Freigabe 17.02.2022	MLL-HAMBURG	
d			Konstruiert durch:	MLL-HAMBURG	
c			<b>MLL Lamellensysteme GmbH</b> Doktor-Flögel-Straße 1 22926 Ahrensburg FON +49(0)4102-94 84 6-0   FAX-29		<b>MLL Systemtyp 734XLFMk d</b>
b					
a					A3
Status	Änderungen	Datum	Name	Ursprung:	Ersatz für:
					Ersetzt durch: