




### Vorderansicht

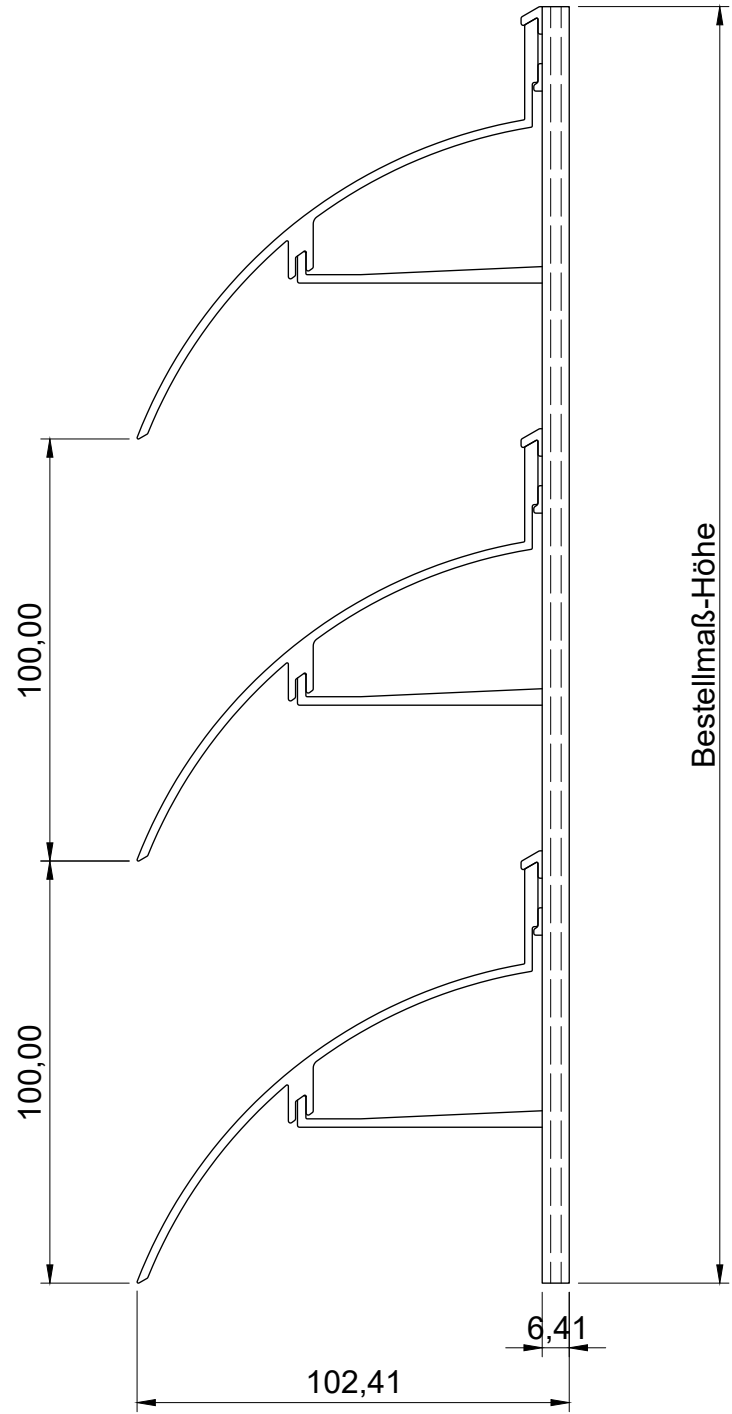


### Seitenansicht

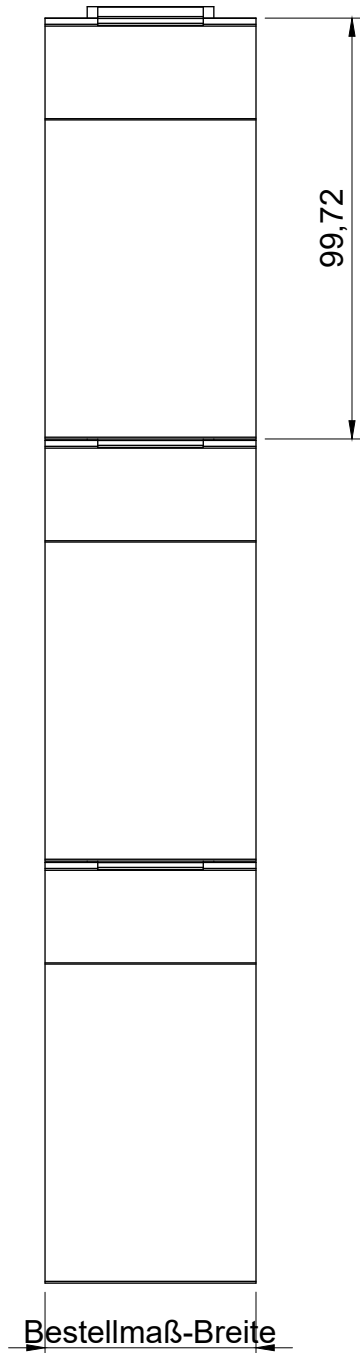


### ISO-Ansicht

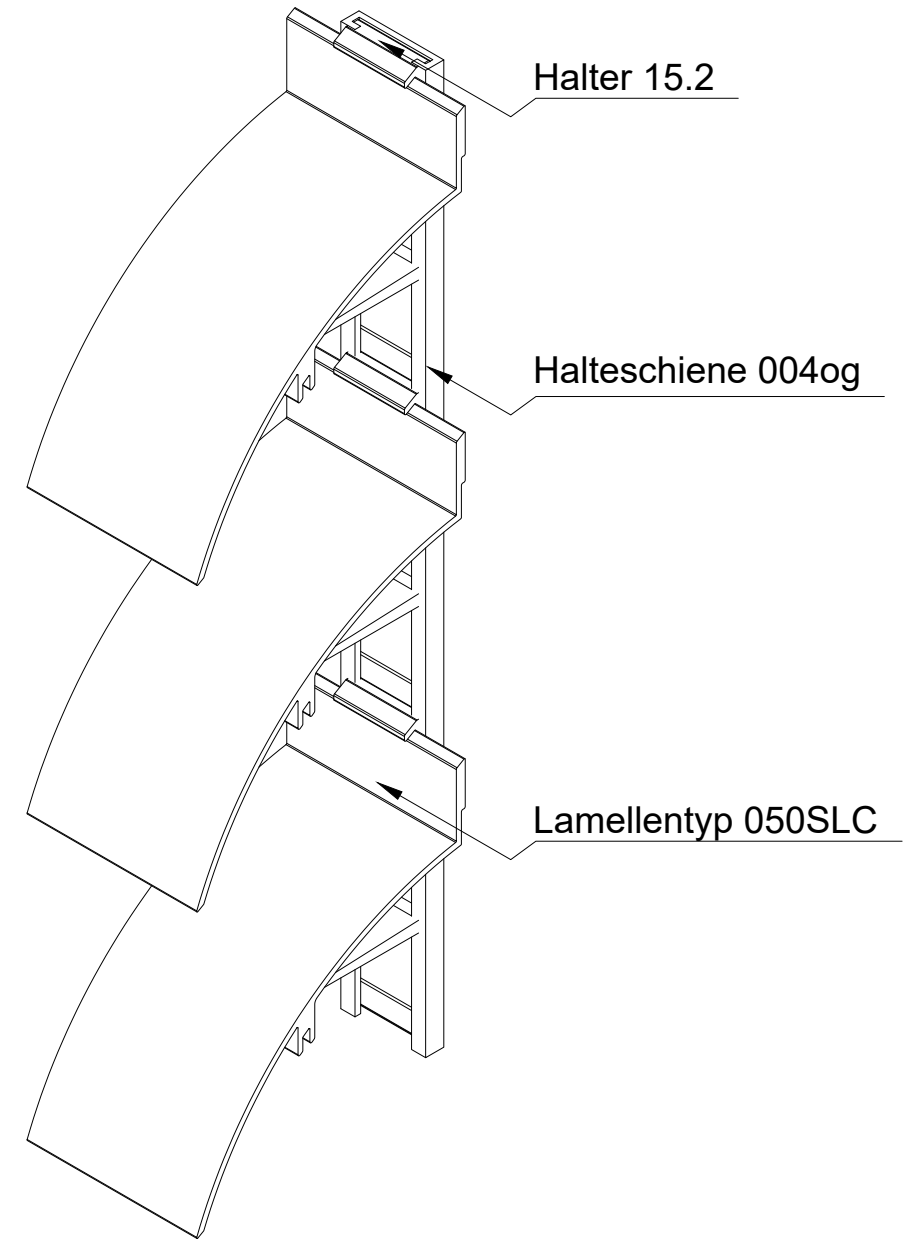

### Draufsicht

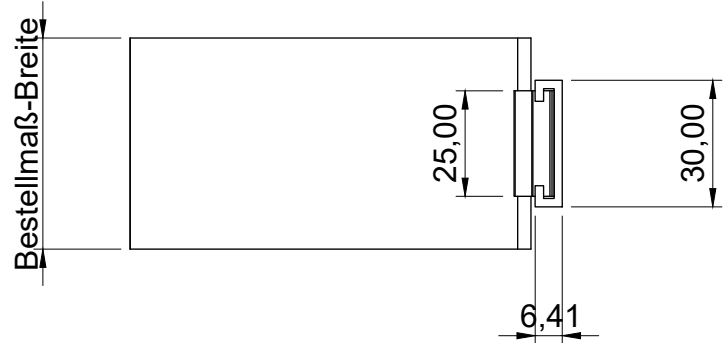

**MLL-TYP 754SLCog**  
freier Lüftungsquerschnitt 67%

Auftrags-Nr.:		Maßangaben in mm		Norm		Maßstab: 1 : 1,8		Gewicht:	
						Werkstoff: Aluminium		Modellnummer:	
						Zeichnungs-Nr.: 754SLCog		Index: 0	
l				Datum		Name		Benennung / Bezeichnung:	
k				Gezeichnet 08.03.2022		Linke		MLL Fassadensystem-Typ 754SLCog	
f				Kontrolliert 08.03.2022		Linke		Schwere Baureihe	
e				Freigabe 08.03.2022		MLL-HAMBURG		 <small>Internet: www.mll-gmbh.com e-mail: mll@mll-gmbh.com MLL-WETTERSCHUTZ</small>	
d				Konstruiert durch:		MLL-HAMBURG			
c						MLL Lamellensysteme GmbH		<b>MLL Systemtyp 754SLCog d</b>	
b						Doktor-Flögel-Straße 1			
a						22926 Ahrensburg FON +49(0)4102-94 84 6-0   FAX-29			
Status		Änderungen		Datum		Name		Ursprung:	
								Ersatz für:	
								Ersetzt durch:	
								1	
								A3	