




Vorderansicht

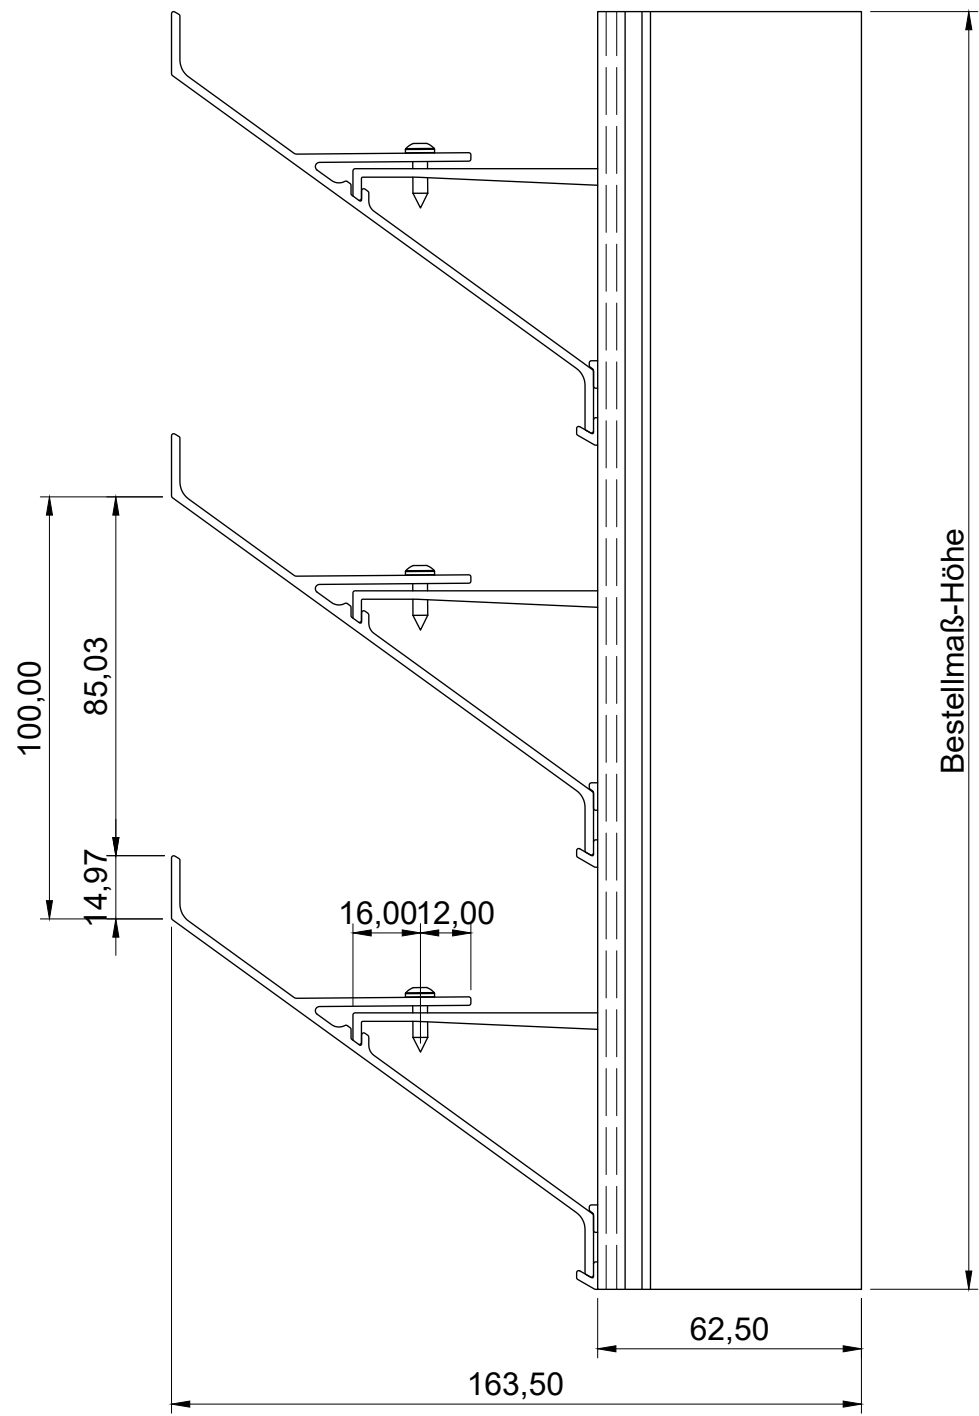

Seitenansicht

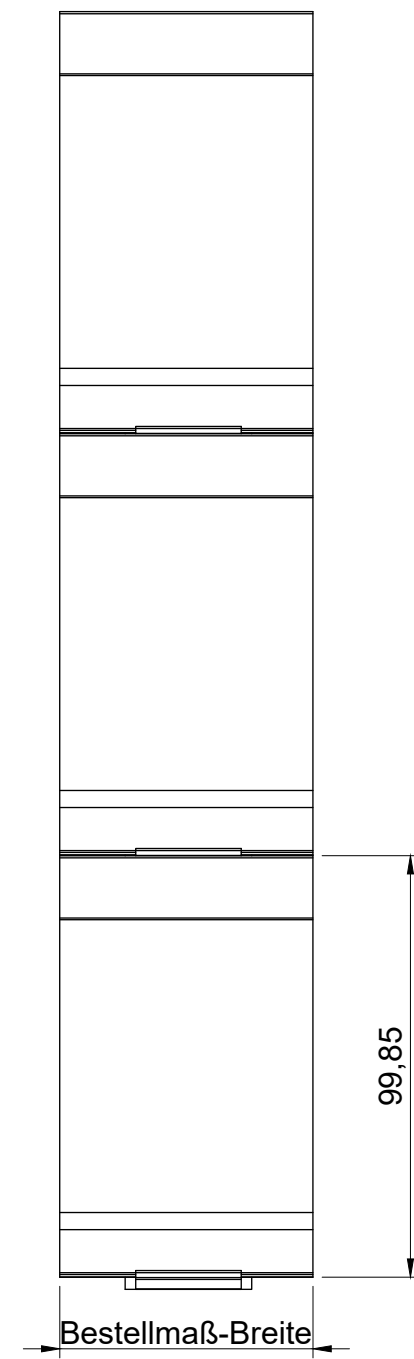


ISO-Ansicht

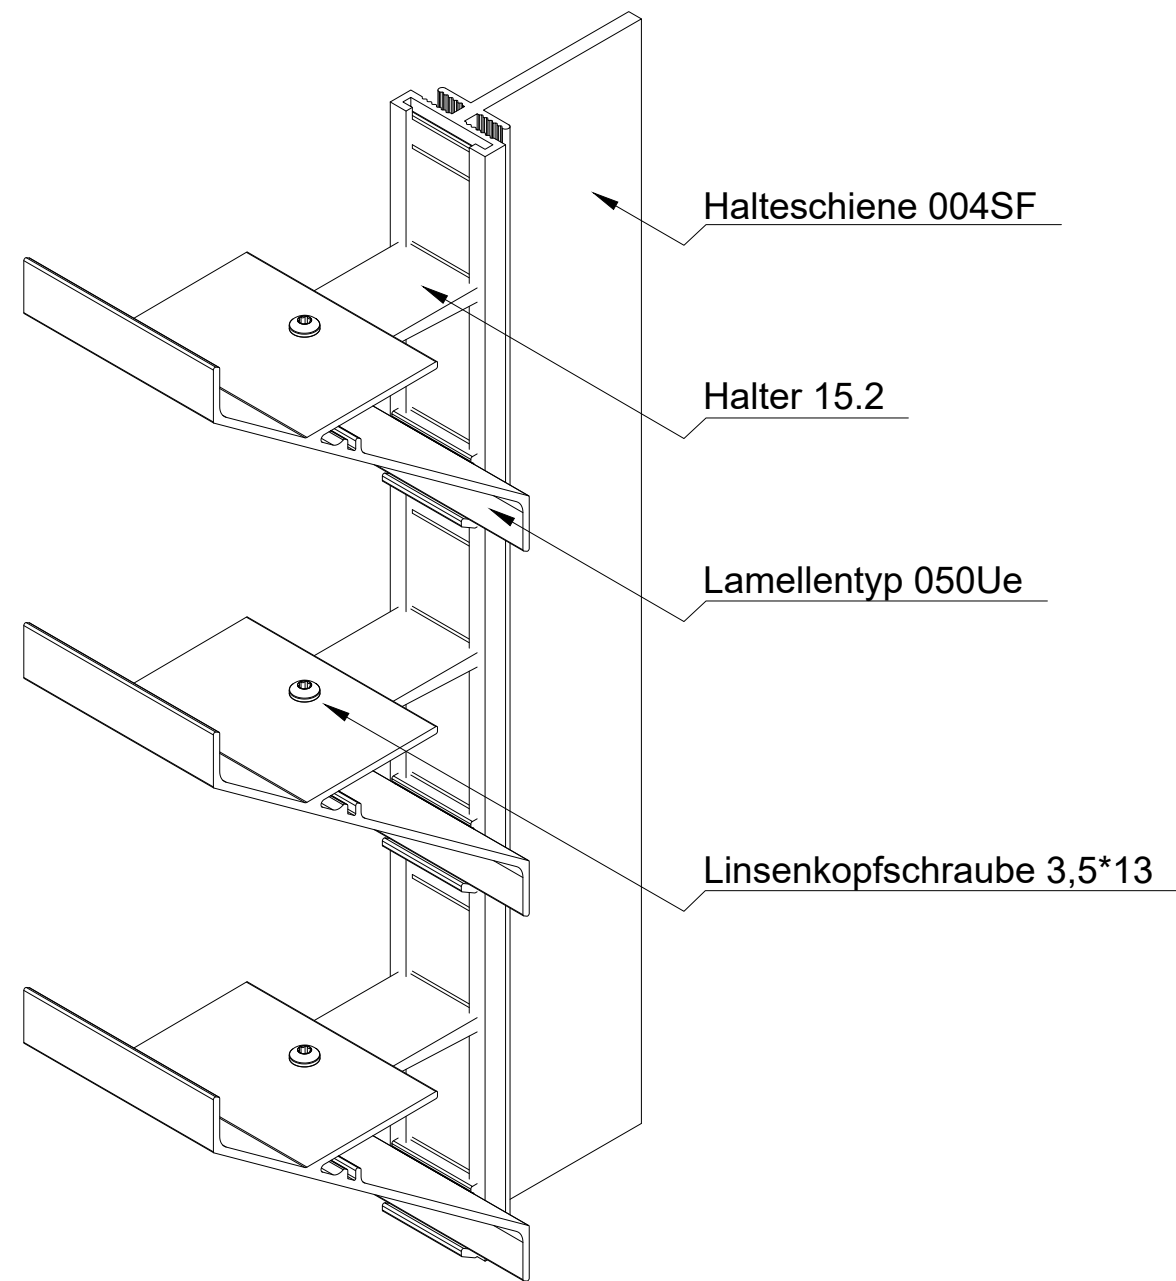

MLL-TYP 754UeSF
freier Lüftungsquerschnitt 44%

Draufsicht

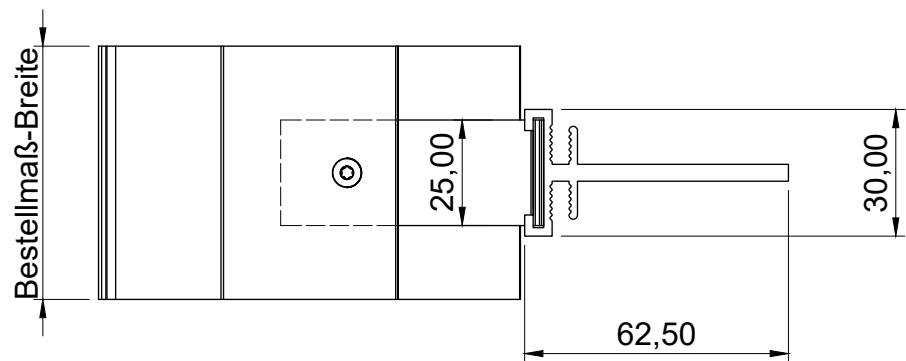

Auftrags-Nr.:		Maßangaben in mm		Norm		Maßstab: 1 : 1,8		Gewicht:	
						Werkstoff: Aluminium		Modellnummer:	
						Zeichnungs-Nr.: 754UeSF		Index: 0	
						Benennung / Bezeichnung:			
						MLL Fassadensystem-Typ 754UeSF			
						Schwere Baureihe			
						Internet: www.mll-gmbh.com		e-mail: mll@mll-gmbh.com	
						MLL-WETTERSCHUTZ			
						MLL Lamellensysteme GmbH		1	
						Doktor-Flögel-Straße 1		A3	
						22926 Ahrensburg			
						FON +49(0)4102-94 84 6-0 FAX-29			
Status	Änderungen	Datum	Name	Ursprung:	Ersatz für:		Ersetzt durch:		