




Vorderansicht

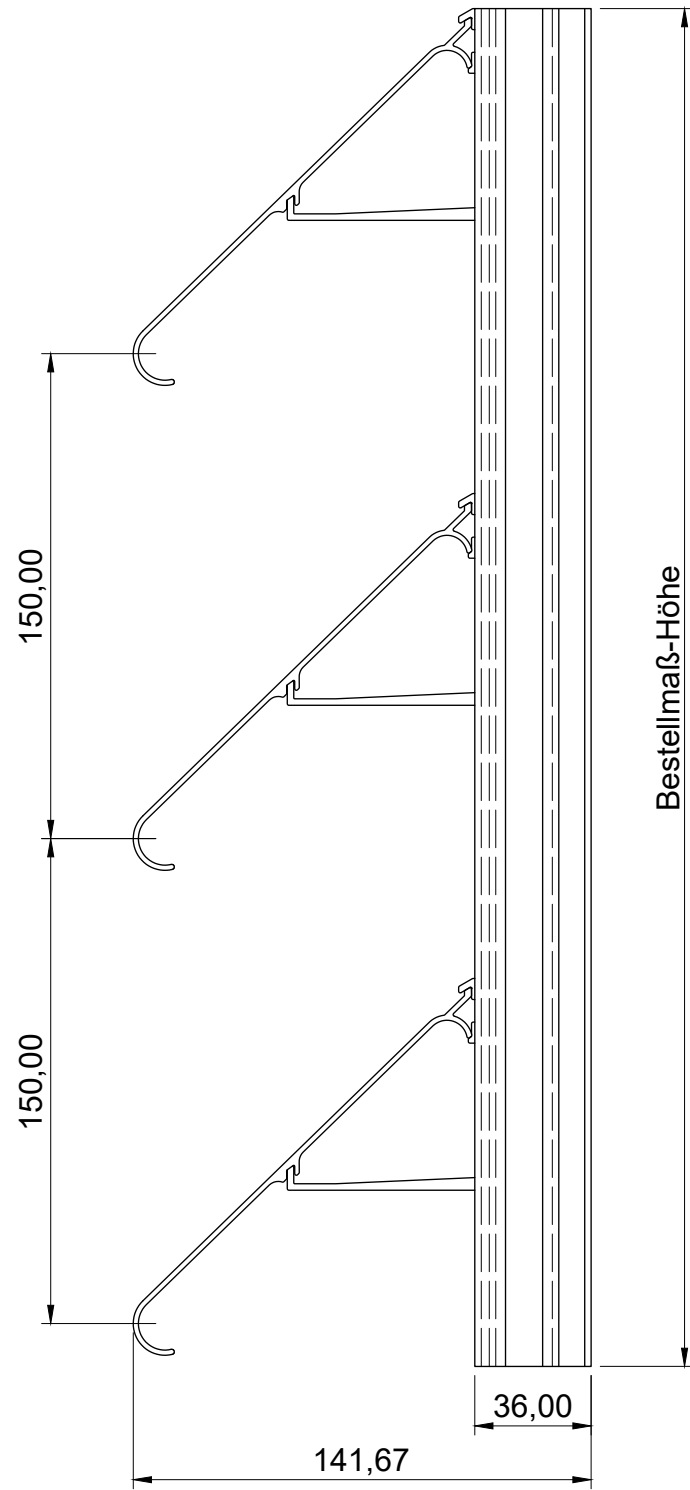


Seitenansicht

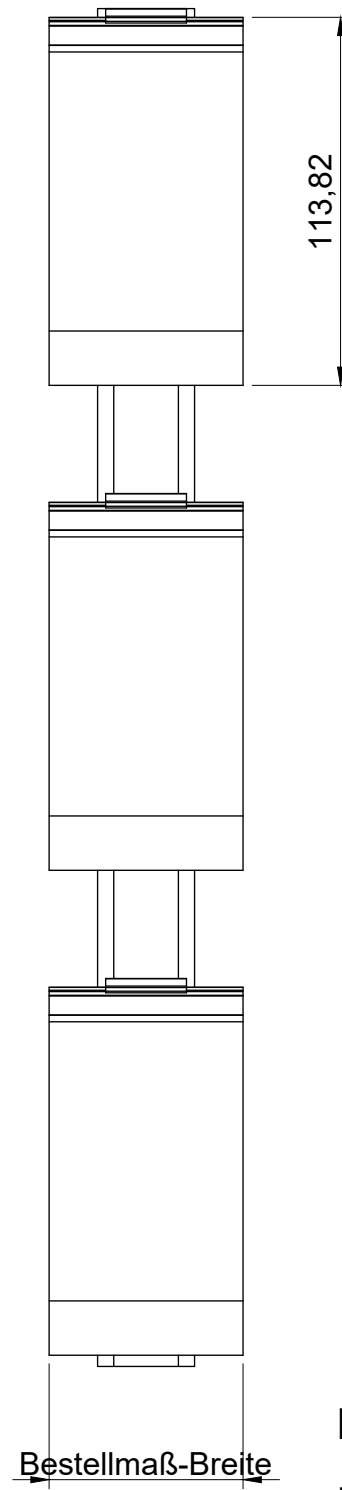

ISO-Ansicht

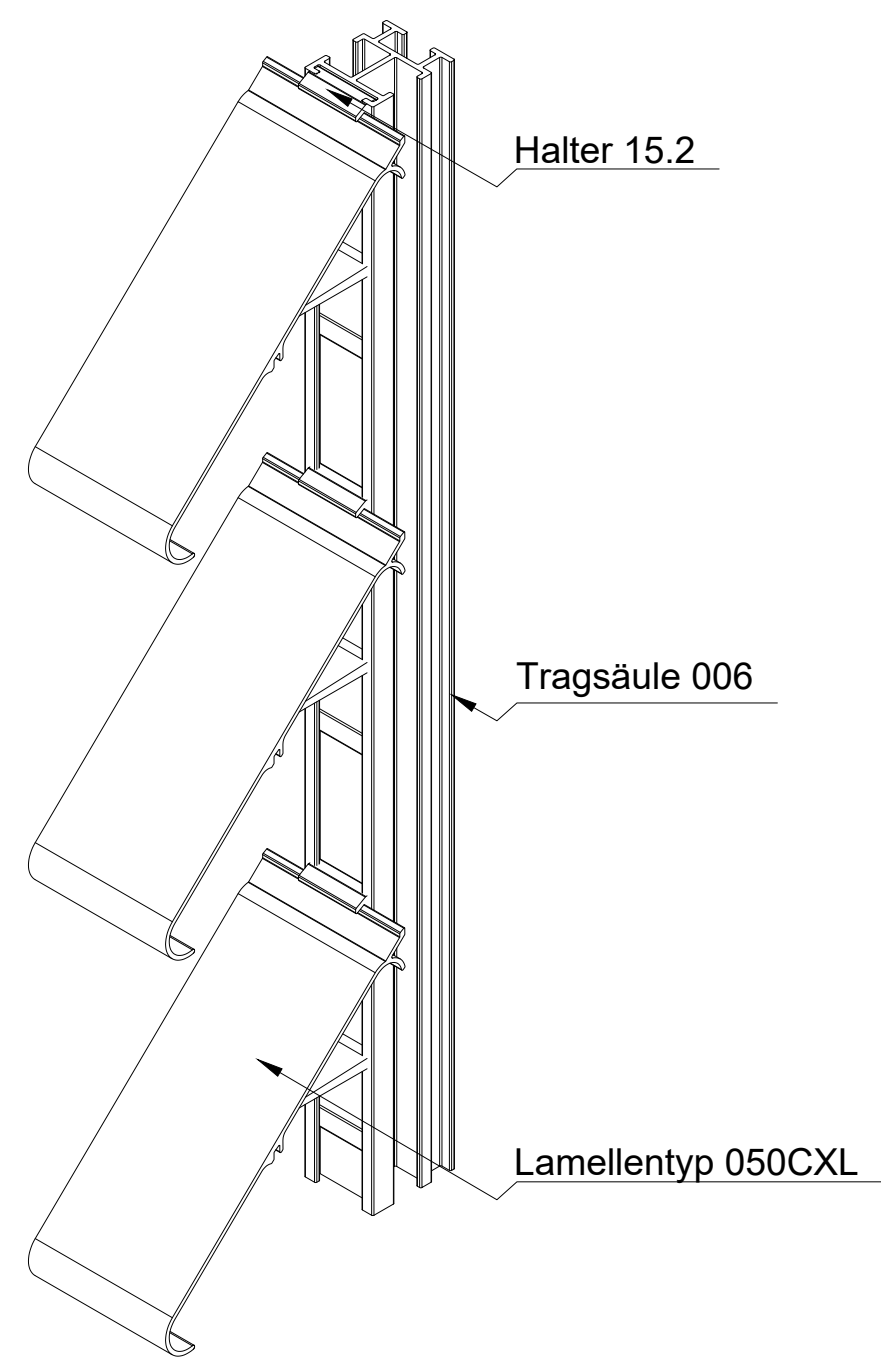

Draufsicht

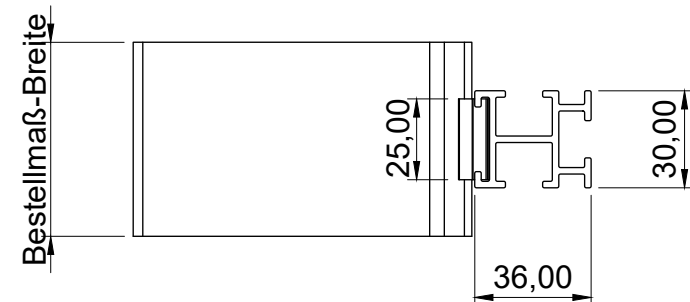

MLL-TYP 756CXL

freier Lüftungsquerschnitt 60%

Auftrags-Nr.:		Maßangaben in mm	Norm	Maßstab: 1 : 2,35	Gewicht:
				Werkstoff: Aluminium	Modellnummer:
				Zeichnungs-Nr.: 756CXL	Index: 0
l			Datum	Benennung / Bezeichnung:	
k			Gezeichnet 04.03.2022	MLL Fassadensystem-Typ 756CXL	
f			Kontrolliert 04.03.2022	Schwere Baureihe	
e			Freigabe 04.03.2022	MLL-HAMBURG	
d			Konstruiert durch:	MLL-HAMBURG	
c				Internet: www.mll-gmbh.com e-mail: mll@mll-gmbh.com	
b				MLL-WETTERSCHUTZ	
a				MLL Systemtyp 756CXL d	
Status	Änderungen	Datum	Name	Ursprung:	Ersatz für:
					Ersetzt durch:



MLL-WETTERSCHUTZ

1
A3