




Vorderansicht

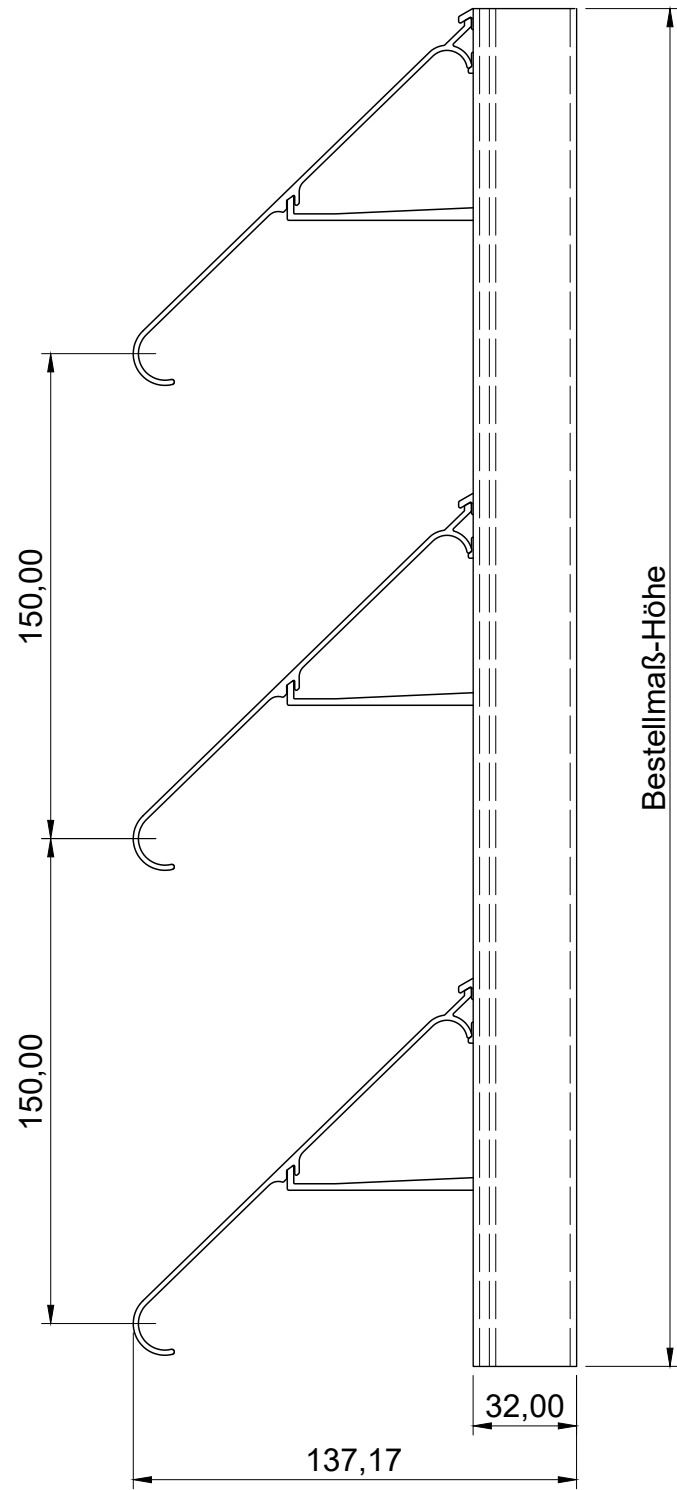


Seitenansicht

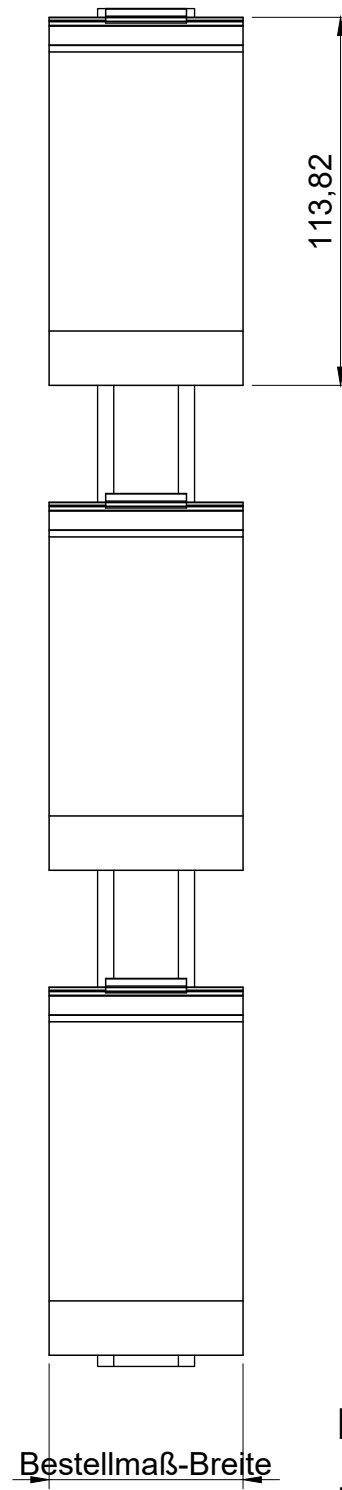

ISO-Ansicht

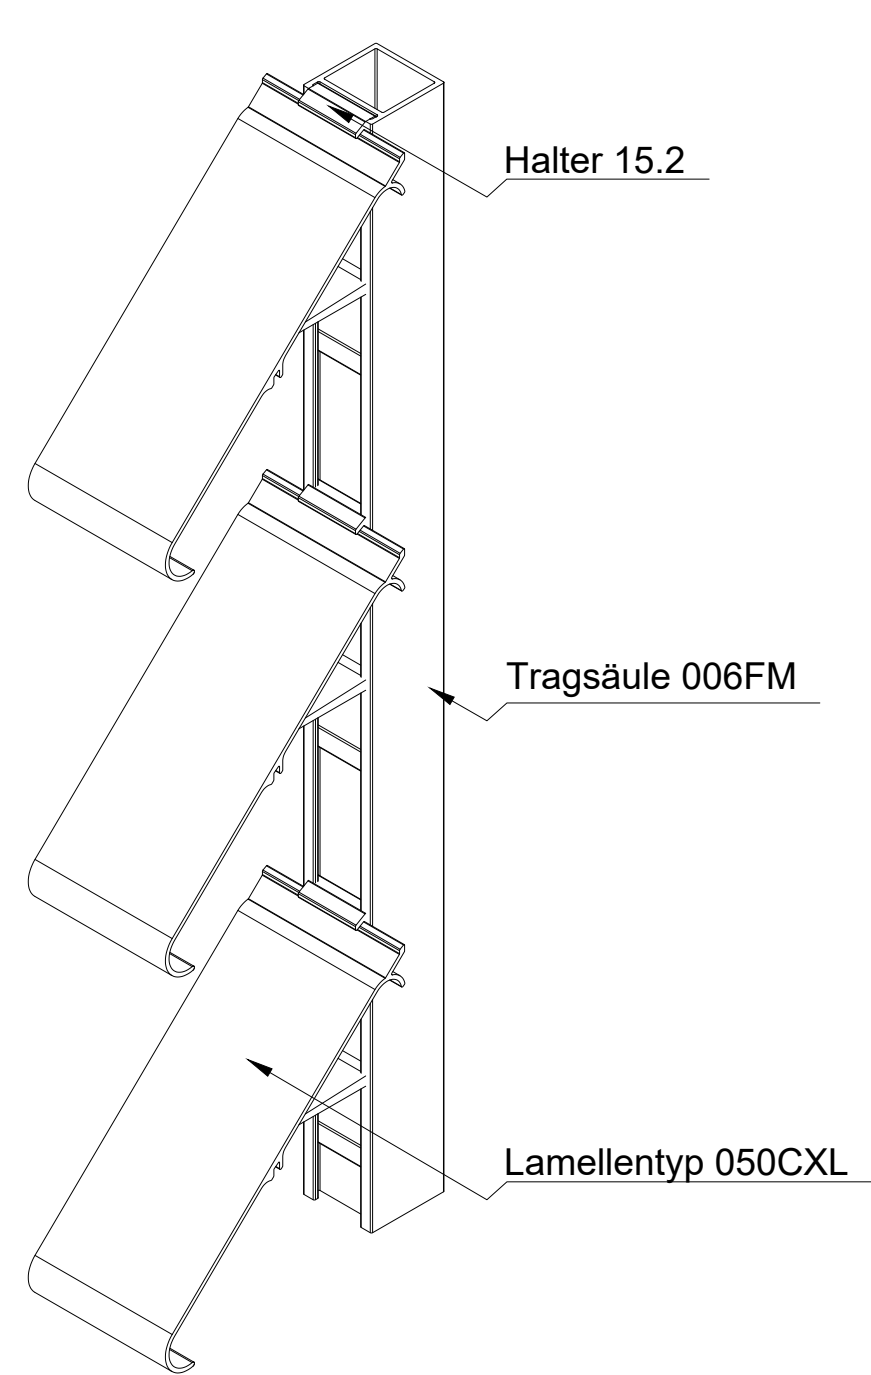


Draufsicht

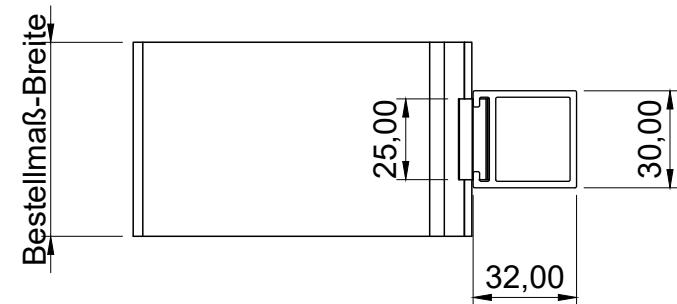

MLL-TYP 756CXLFM

freier Lüftungsquerschnitt 60%

Auftrags-Nr.:		Maßangaben in mm		Norm		Maßstab: 1 : 2,35		Gewicht:	
						Werkstoff: Aluminium		Modellnummer:	
						Zeichnungs-Nr.: 756CXLFM		Index: 0	
l				Datum		Name		Benennung / Bezeichnung:	
k				Gezeichnet 04.03.2022		Linke		MLL Fassadensystem-Typ 756CXLFM	
f				Kontrolliert 04.03.2022		Linke		Schwere Baureihe	
e				Freigabe 04.03.2022		MLL-HAMBURG		 Internet: www.mll-gmbh.com e-mail: mll@mll-gmbh.com	
d				Konstruiert durch:		MLL-HAMBURG			
c						MLL Lamellensysteme GmbH		MLL Systemtyp 756CLXFM d	
b						Doktor-Flögel-Straße 1			
a						22926 Ahrensburg FON +49(0)4102-94 84 6-0 FAX-29			
Status		Änderungen		Datum		Name		Ursprung:	
								Ersatz für:	
								Ersetzt durch:	



MLL-WETTERSCHUTZ

1
A3