



Vorderansicht

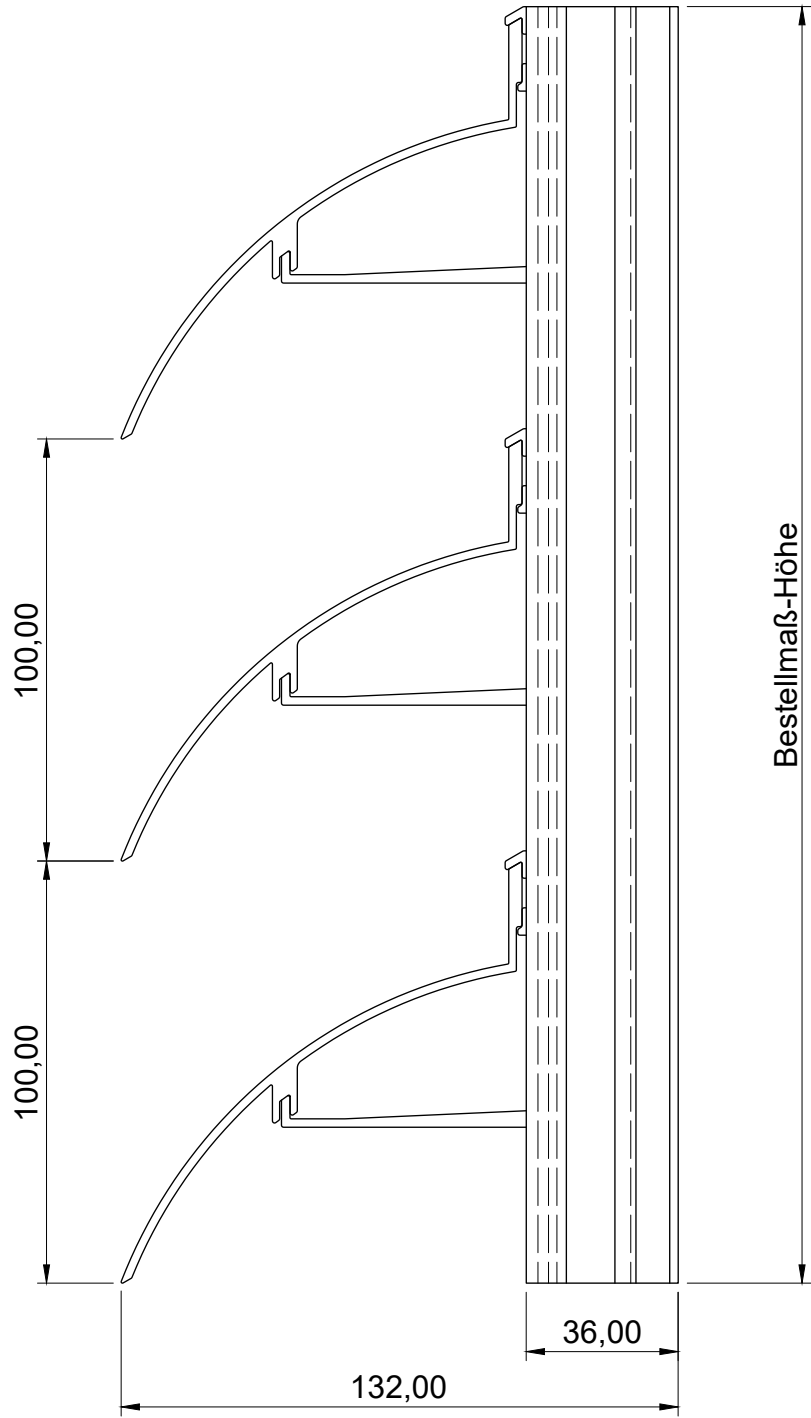

Seitenansicht

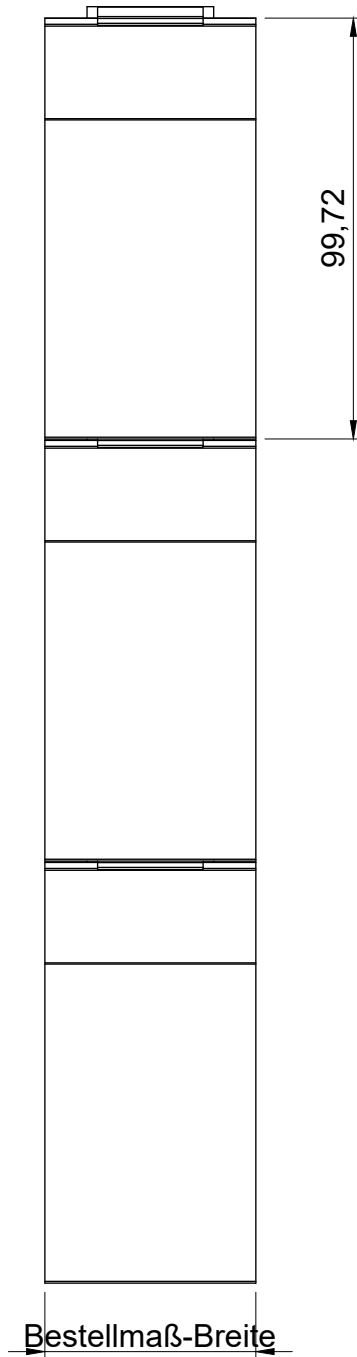



ISO-Ansicht



MLL-TYP 756SLC
freier Lüftungsquerschnitt 67%

Draufsicht

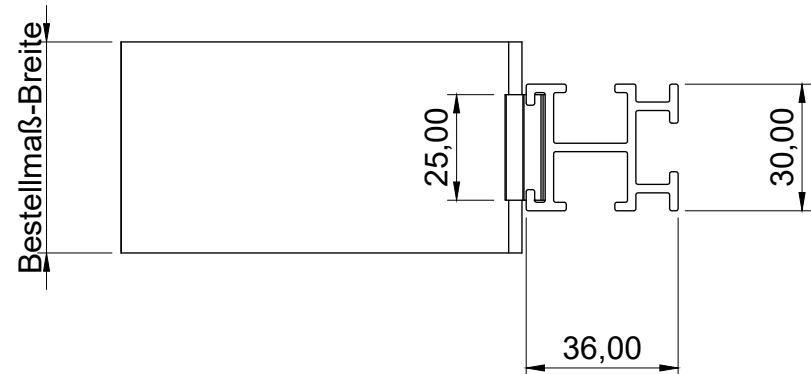

Auftrags-Nr.:		Maßangaben in mm		Norm	Maßstab: 1 : 1,8	Gewicht:
					Werkstoff: Aluminium	Modellnummer:
					Zeichnungs-Nr.: 756SLC	Index: 0
l				Datum	Benennung / Bezeichnung:	
k				Gezeichnet 08.03.2022	MLL Fassadensystem-Typ 756SLC	
f				Kontrolliert 08.03.2022	Schwere Baureihe	
e				Freigabe 08.03.2022	MLL-HAMBURG	
d				Konstruiert durch:	MLL-HAMBURG	
c				MLL Lamellensysteme GmbH		 MLL-WETTERSCHUTZ
b				Doktor-Flögel-Straße 1		
a				22926 Ahrensburg		
Status	Änderungen	Datum	Name	Ursprung:	Ersatz für:	Ersetzt durch:
					Internet: www.mll-gmbh.com e-mail: mll@mll-gmbh.com	
					MLL Systemtyp 756SLC d	
					1 A3	