




Vorderansicht

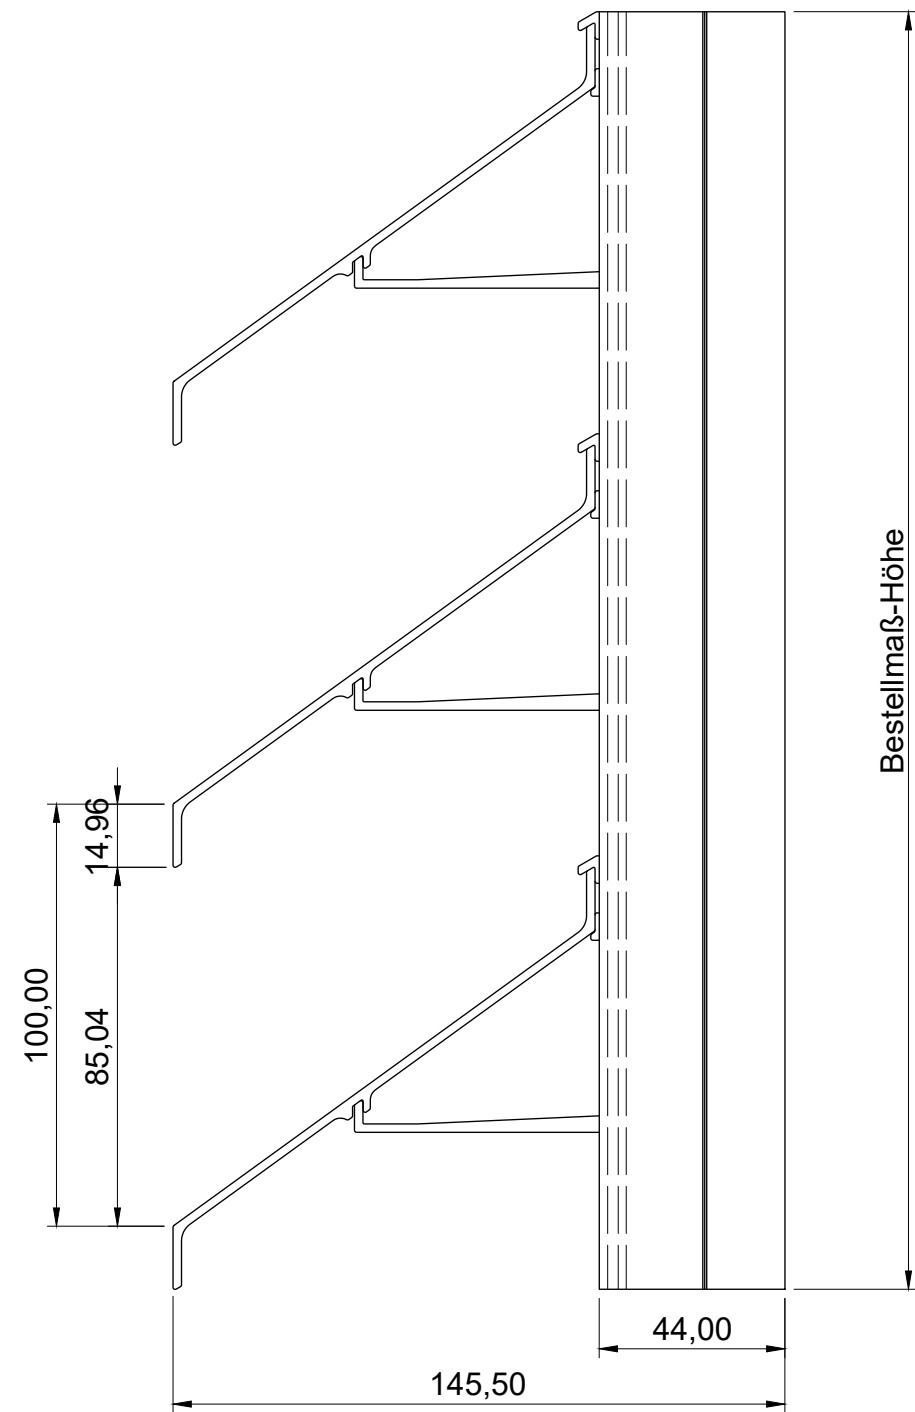


Seitenansicht

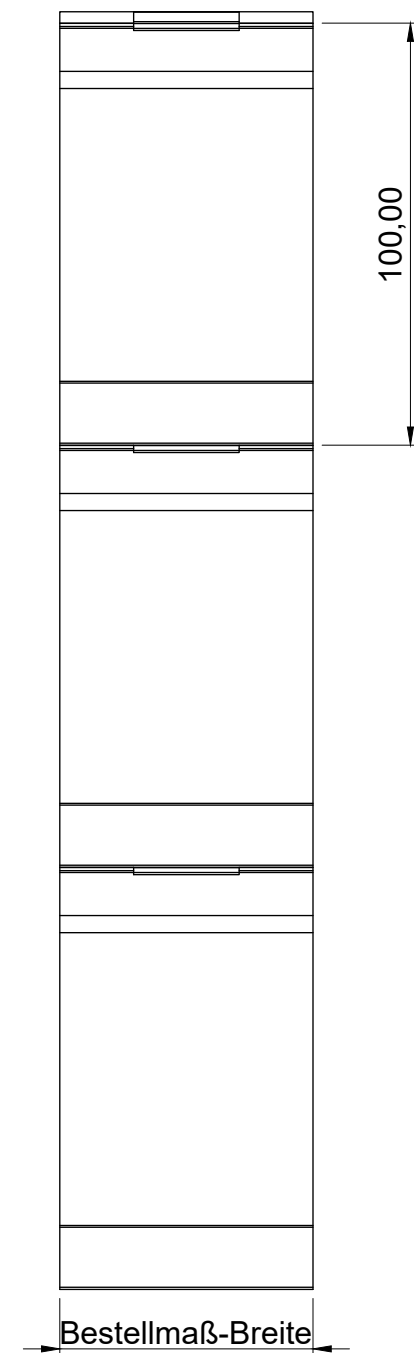

ISO-Ansicht

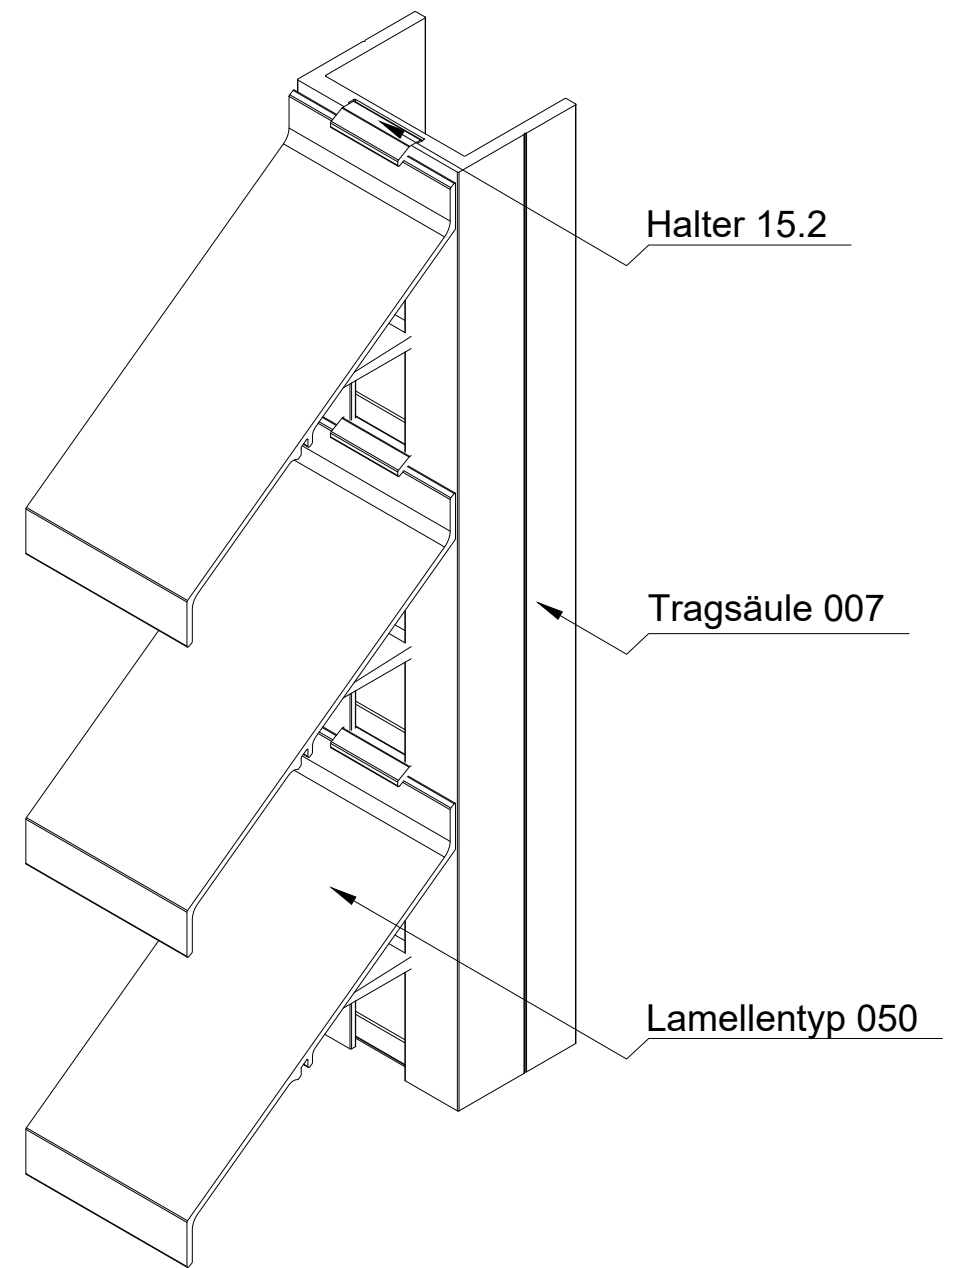


Draufsicht

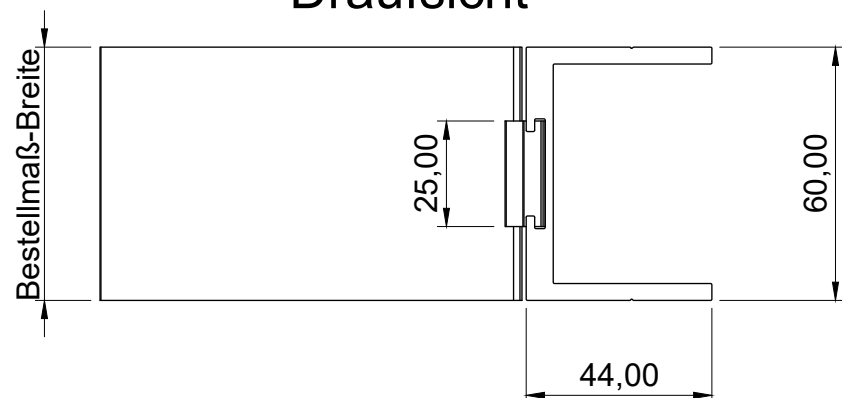

MLL-TYP 757

freier Lüftungsquerschnitt 69%

Auftrags-Nr.:		Maßangaben in mm		Norm	Maßstab: 1 : 1,8	Gewicht:
					Werkstoff: Aluminium	Modellnummer:
					Zeichnungs-Nr.: 757	Index: 0
					<b>Benennung / Bezeichnung:</b>	
l			Datum	Name	MLL Fassadensystem-Typ 757	
k			Gezeichnet 03.03.2022	Linke	Schwere Baureihe	
f			Kontrolliert 03.03.2022	Linke		
e			Freigabe 03.03.2022	MLL-HAMBURG		
d			Konstruiert durch:	MLL-HAMBURG	Internet: www.mll-gmbh.com	e-mail: mll@mll-gmbh.com
c			MLL Lamellensysteme GmbH			
b			Doktor-Flögel-Straße 1			
a			22926 Ahrensburg			
			FON +49(0)4102-94 84 6-0   FAX-29			
Status	Änderungen	Datum	Name	Ursprung:	Ersatz für:	Ersetzt durch:
					<b>MLL Systemtyp 757</b>	
					d.	<b>1</b> A3