




### Vorderansicht

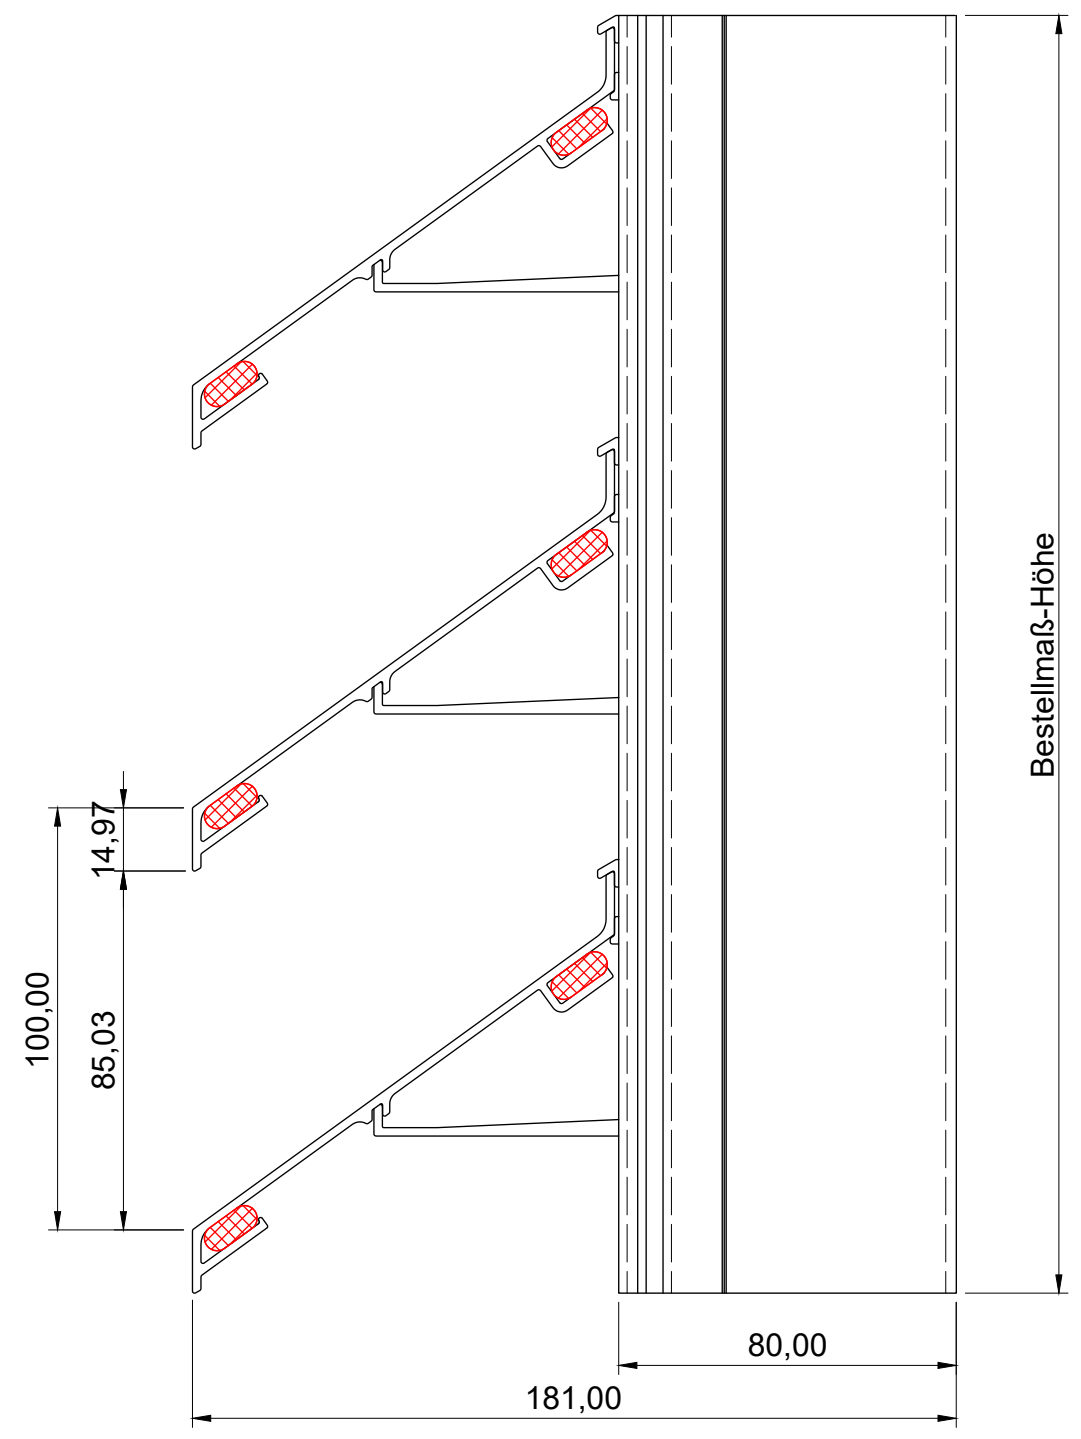


### Seitenansicht

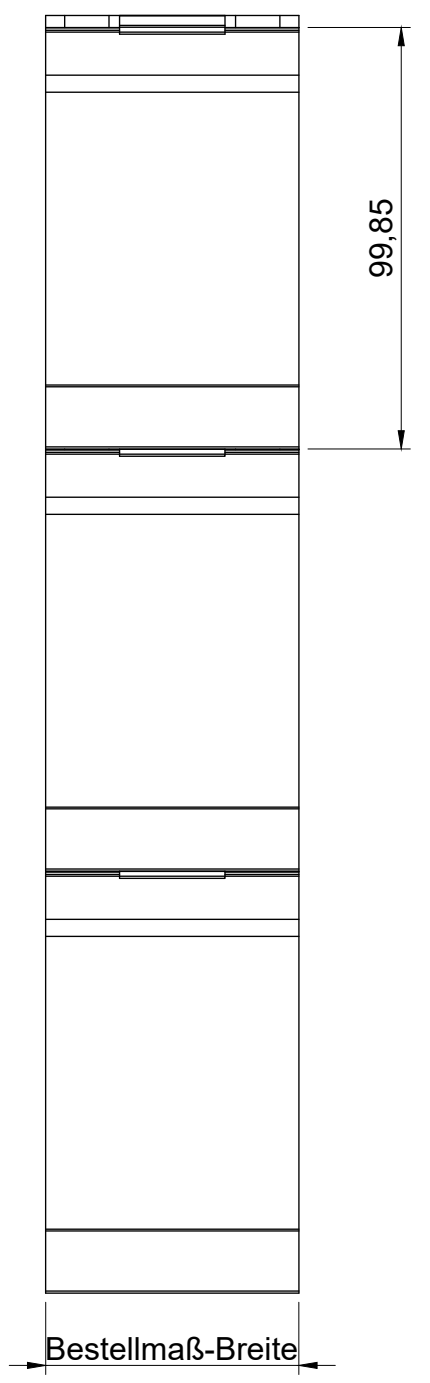

### ISO-Ansicht

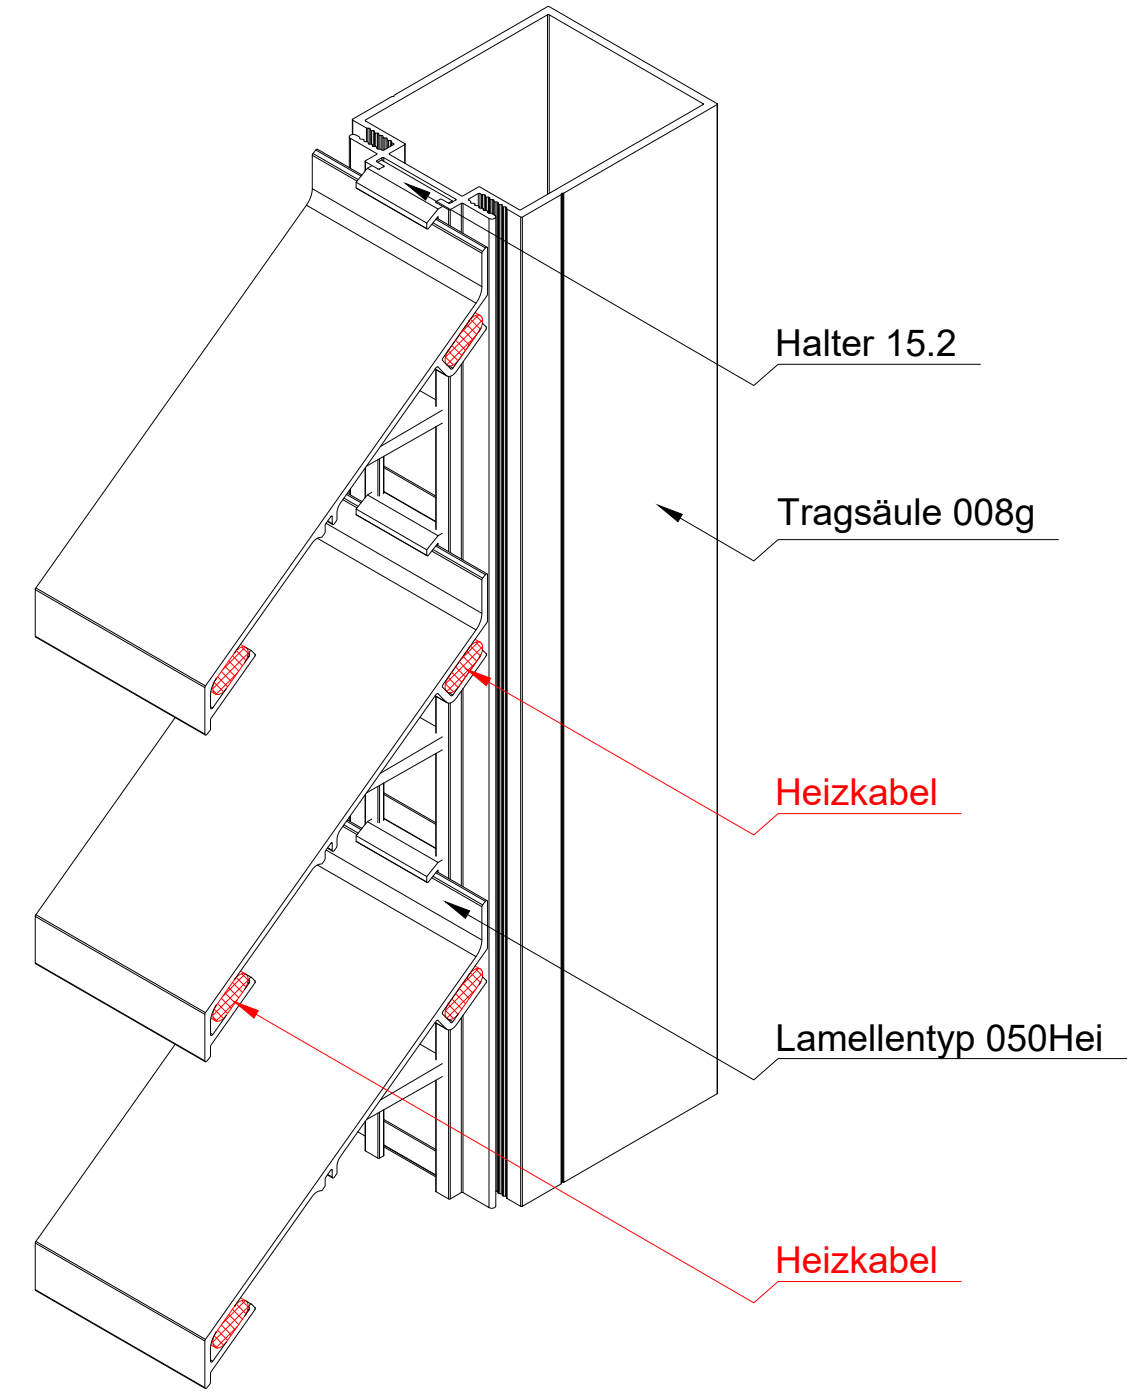


### Draufsicht

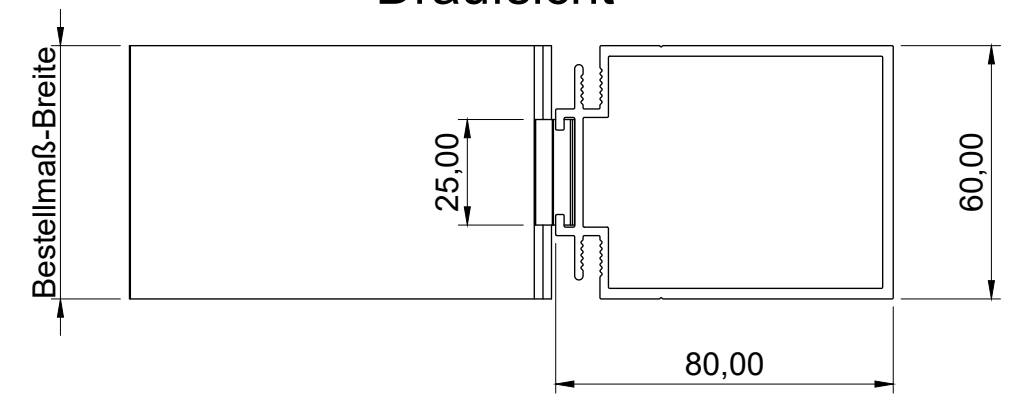

MLL-TYP 758Heig  
freier Lüftungsquerschnitt 69%

Anschluß/ Verdrahtung durch  
bauseitiger Elektrofachkraft

Auftrags-Nr.:		Maßangaben in mm		Norm		Maßstab: 1 : 1,8		Gewicht:	
						Werkstoff: Aluminium		Modellnummer:	
						Zeichnungs-Nr.: 758Heig		Index: 0	
						Benennung / Bezeichnung:			
l				Datum		Name		MLL Fassadensystem-Typ 758Heig	
k				Gezeichnet 07.03.2022		Linke		Schwere Baureihe	
f				Kontrolliert 07.03.2022		Linke		 <small>Internet: www.mll-gmbh.com e-mail: mll@mll-gmbh.com MLL-WETTERSCHUTZ</small>	
e				Freigabe 15.06.2020		MLL-HAMBURG			
d				Konstruiert durch:		MLL-HAMBURG			
c									
b								<b>MLL Systemtyp 758Heig d. 1</b>	
a									
Status		Änderungen		Datum		Name		Ursprung:	
								Ersatz für:	
								Ersetzt durch:	