




Vorderansicht

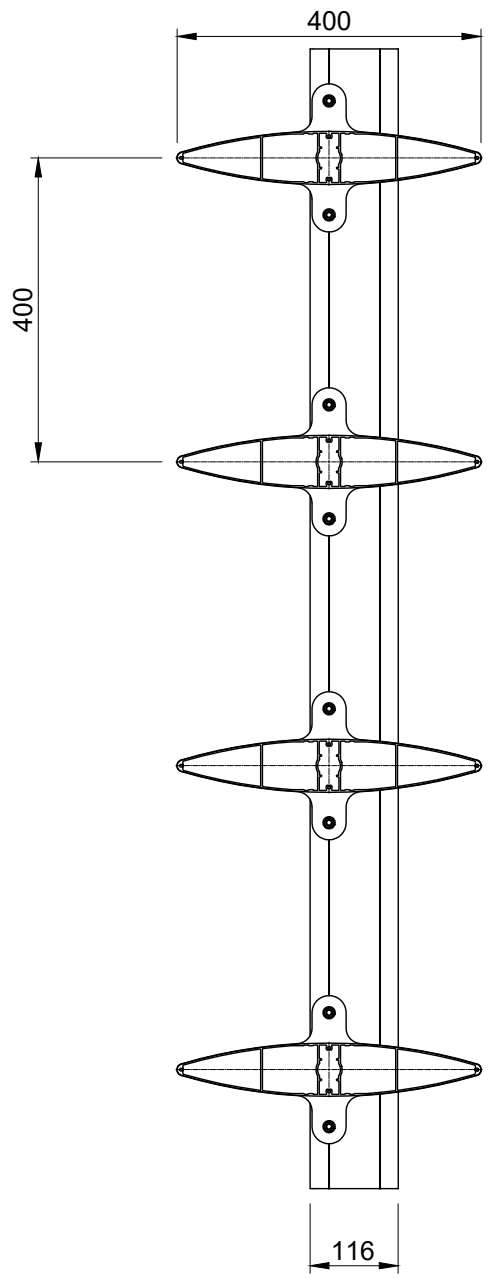


Seitenansicht

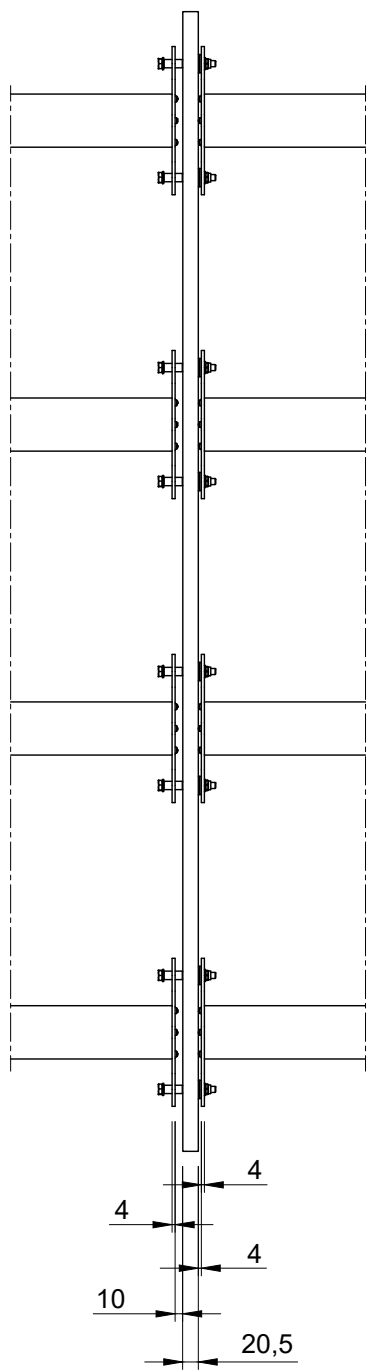


ISO-Ansicht

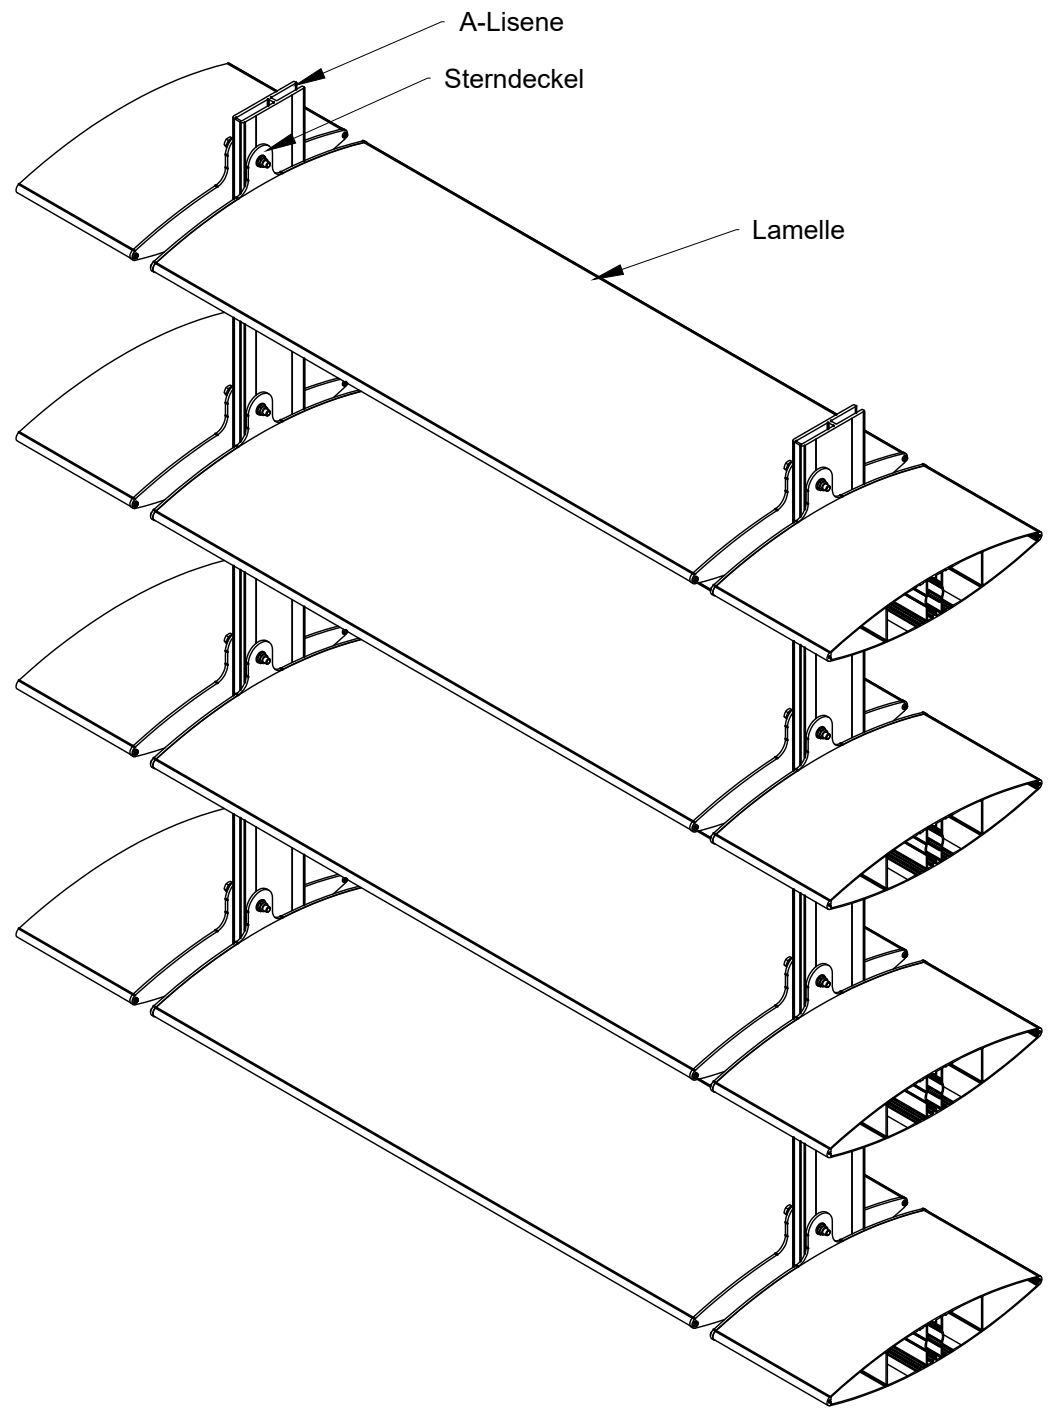

Draufsicht

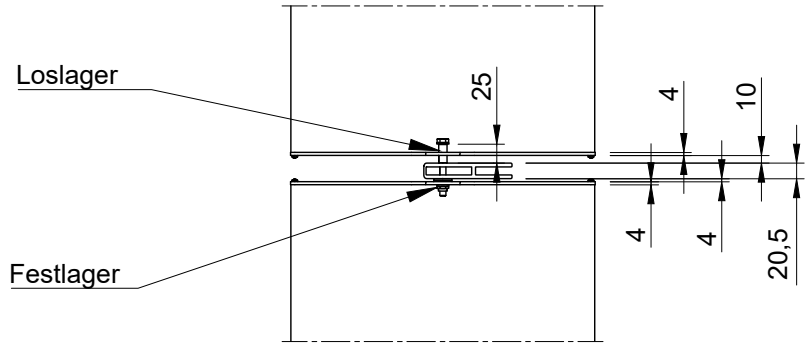

Auftrags-Nr.:				Maßangaben in mm		Norm	Maßstab: 1:10		Gewicht:		
							Werkstoff: Aluminium		Modellnummer:		
							Zeichnungs-Nr.: vs-h-400-sd-0		Index:		
l					Datum	Name	Benennung / Bezeichnung:				
k				Gezeichnet	25.04.2022	Linke	VS_H_400_SD_0				
f				Kontrolliert	25.04.2022	Linke					
e				Freigabe	25.04.2022	MLL-HAMBURG					
d				Konstruiert durch:		MLL-HAMBURG	Internet: www.mll-gmbh.com e-mail: mll@mll-gmbh.com				
c				MLL Lamellensysteme GmbH							
b				Doktor-Flögel-Straße 1			VS-H-400-SD-0				
a				DE-22926 Ahrensburg							
				FON +49(0) 4102 - 94 84 6-0 FAX -29			1				
Status	Änderungen	Datum	Name	Ursprung:							
							Ersatz für:		Ersetzt durch:		



MLL-SONNENSCHUTZ

A3

